

(14)

**Městský úřad Mohelnice - odbor výstavby**  
**U Brány 916/2, 789 85 Mohelnice**  
**telefon 583 452 111, fax 583 452 151**  
**www.mohelnice.cz**  
**e-mail: mesto@mohelnice.cz, IDDS: 6qtbthy**

MĚSTSKÝ ÚŘAD LOŠTICE		č. dopr.
Došlo: 21-01-2011	98/2011	zpracov. TO/SC
Č.j.:		ukl. znak
Přílohy:		

DS 35592268

Vyřizuje:

Tichá Martina  
samostatný referent odboru výstavby - pověřená úřední osoba  
tel. 583 452 166, e-mail: ticham@mohelnice.cz

Sp.zn.: VÝST-59/2011/Ti

Č.j.: VÝS/2172-11/59-2011/Ticm

Mohelnice, dne 20.1.2011

## O Z N Á M E N Í

### O SPOJENÍ ÚZEMNÍHO A STAVEBNÍHO ŘÍZENÍ, ZAHÁJENÍ SPOLEČNÉHO ŘÍZENÍ A POZVÁNÍ K VEŘEJNÉMU ÚSTNÍMU JEDNÁNÍ

**Ing. Pavel Mareš, nar. 2.4.1980, Pionýrů 1153/7, 789 85 Mohelnice a**  
**Ing. Marcela Marešová, nar. 27.4.1980, Sokolská 583/14, 789 83 Loštice**

(dále jen "stavebník") dne 7.1.2011 podal žádost o vydání rozhodnutí o umístění a provedení stavby:

**" Samostatně stojící rodinný dům o jedné bytové jednotce  
a přístřešku pro 2 osobní automobily "**

**( vč. vodovodní a kanalizační přípojky a oplocení )**

**Loštice - parc.č. 1864 a 1862/2**

na pozemku

parc. č. 1344/1, 1822, 1861, 1862/1, 1862/2, 1864, 1870/2, 1871 v katastrálním území Loštice.

Uvedeným dnem bylo zahájeno územní a stavební řízení.

Městský úřad Mohelnice, odbor výstavby, jako stavební úřad příslušný podle § 13 odst. 1 písm. f/ zákona č. 183/2006 Sb., o územním plánování a stavebním řádu, ve znění pozdějších předpisů (stavební zákon) (dále jen "stavební zákon"), spojil územní a stavební řízení podle § 78 odst. 1 stavebního zákona v souladu s § 140 odst. 1 zákona č. 500/2004 Sb., správní řád, ve znění pozdějších předpisů usnesením podle § 140 odst. 4 správního řádu a oznamuje podle § 87 odst. 1 a § 112 odst. 1 stavebního zákona zahájení společného řízení a současně nařizuje k projednání žádosti veřejné ústní jednání spojené s ohledáním na místě na den

**24. února 2011 ( čtvrtek ) v 09:00 hodin**

se schůzkou pozvaných na MěÚ Mohelnice - odboru výstavby ( kancelář č.217 ).

Dotčené orgány a účastníci řízení mohou závazná stanoviska a námítky, popřípadě důkazy uplatnit nejpozději při ústním jednání, jinak k nim nebude přihlédnuto. Účastníci řízení mohou nahlížet do podkladů rozhodnutí ( Městský úřad Mohelnice - odbor výstavby ).

**Poučení:**

Žadatel zajistí, aby informace o jeho záměru a o tom, že podal žádost o vydání územního rozhodnutí, byla bezodkladně poté, co bylo nařízeno veřejné ústní jednání, vyvěšena na místě určeném stavebním úřadem nebo na vhodném veřejně přístupném místě u stavby nebo pozemku, na nichž se má záměr uskutečnit, a to do doby veřejného ústního jednání.

Zúčastní-li se veřejného ústního jednání více osob z řad veřejnosti a mohlo-li by to vést ke zmaření účelu veřejného ústního jednání, zvolí si společného zmocněnce.

K závazným stanoviskům a námitkám k věcem, o kterých bylo rozhodnuto při vydání územního nebo regulačního plánu, se nepřihlíží. Účastník řízení ve svých námitkách uvede skutečnosti, které zakládají jeho postavení jako účastníka řízení, a důvody podání námitek; k námitkám, které nesplňují uvedené požadavky, se nepřihlíží.

Účastník řízení může podle § 114 odst. 1 stavebního zákona uplatnit námitky proti projektové dokumentaci, způsobu provádění a užívání stavby nebo požadavkům dotčených orgánů, pokud je jimi přímo dotčeno jeho vlastnické právo nebo právo založené smlouvou provést stavbu nebo opatření nebo právo odpovídající věcnému břemenu k pozemku nebo stavbě.

Pověřený zaměstnanec stavebního úřadu je podle § 172 odst. 1 stavebního zákona oprávněn při plnění úkolů vstupovat na cizí pozemky, stavby a do staveb s vědomím jejich vlastníků při zjišťování stavu stavby a pozemku nebo opatřování důkazů a dalších podkladů pro vydání správního rozhodnutí nebo opatření.

Stavební úřad může podle § 173 odst. 1 stavebního zákona uložit pořádkovou pokutu do 50 000 Kč tomu, kdo závažným způsobem ztěžuje postup v řízení anebo plnění úkolů podle § 172 odst. 1 stavebního zákona tím, že znemožňuje oprávněné úřední osobě nebo osobě jí přizvané vstup na svůj pozemek nebo stavbu.

Nechá-li se některý z účastníků zastupovat, předloží jeho zástupce písemnou plnou moc.

Ing. Jana Bártová  
zástupce vedoucího odboru výstavby

"otisk úředního razítka"

**Toto oznámení musí být vyvěšeno po dobu 15 dnů.**

Vyvěšeno dne: 14.01.2011

Sejmuto dne: .....

Razítko, podpis orgánu, který potvrzuje vyvěšení a sejmutí oznámení.

  
MĚSTSKÝ ÚŘAD  
789 83 LOŠTICE

Účastníci územního řízení, uvedení v ust. § 85 odst. 1 stavebního zákona, kterým se doručuje do vlastních rukou:

Ing. Pavel Mareš, Pionýrů č.p. 1153/7, 789 85 Mohelnice  
Ing. Marcela Marešová, Sokolská č.p. 583/14, 789 83 Loštice  
Město Loštice, IDDS: wneb267

Ostatním účastníkům řízení, uvedeným v ust. § 85 odst. 2 stavebního zákona, popřípadě jejich zplnomocněným zástupcům, se toto oznámení doručuje veřejnou vyhláškou, dle ust. § 92 odst. 3 stavebního zákona. Doručení bude provedeno vyvěšením opatření na úřední desce MěÚ Mohelnice, zveřejňuje-li se písemnost na více úředních deskách, považuje se za den vyvěšení den, ve kterém byla písemnost vyvěšena nejpozději dle § 20 stavebního zákona. Patnáctý den po vyvěšení se oznámení považuje za doručené.

Toto oznámení se též zveřejňuje způsobem umožňující dálkový přístup na elektronické úřední desce na webových stránkách města: [www.mu-mohelnice.cz](http://www.mu-mohelnice.cz)

Účastníci územního řízení dle ust. § 85 odst. 2 stavebního zákona, kterým se dle ust. § 25 správního řádu doručuje veřejnou vyhláškou:

Leo Grohmann, Pod Lesem č.p. 385/9, 789 83 Loštice  
Božena Grohmannová, Pod Lesem č.p. 385/9, 789 83 Loštice  
Alena Kleckerová, Moravičanská č.p. 213/16, 789 83 Loštice  
Jaroslav Kroboth, Pod Lesem č.p. 641/12, 789 83 Loštice  
Marie Krobothová, Pod Lesem č.p. 641/12, 789 83 Loštice  
Martin Musil, Sídliště č.p. 631/11, 789 83 Loštice  
Blanka Musilová, Sídliště č.p. 631/11, 789 83 Loštice  
Marek Rončák, Pod Lesem č.p. 772/14, 789 83 Loštice

Účastníci stavebního řízení, uvedení v ust. § 109 odst. 1 stavebního zákona, kterým se doručuje do vlastních rukou:

Ing. Pavel Mareš, Pionýrů č.p. 1153/7, 789 85 Mohelnice  
Ing. Marcela Marešová, Sokolská č.p. 583/14, 789 83 Loštice  
Město Loštice, IDDS: wneb267  
Leo Grohmann, Pod Lesem č.p. 385/9, 789 83 Loštice  
Božena Grohmannová, Pod Lesem č.p. 385/9, 789 83 Loštice  
Alena Kleckerová, Moravičanská č.p. 213/16, 789 83 Loštice  
Jaroslav Kroboth, Pod Lesem č.p. 641/12, 789 83 Loštice  
Marie Krobothová, Pod Lesem č.p. 641/12, 789 83 Loštice  
Martin Musil, Sídliště č.p. 631/11, 789 83 Loštice  
Blanka Musilová, Sídliště č.p. 631/11, 789 83 Loštice  
Marek Rončák, Pod Lesem č.p. 772/14, 789 83 Loštice

**Příloha:** - situace ( širší vztahy )

**Obdrží:**

navrhovatelé

Ing. Pavel Mareš, Pionýrů č.p. 1153/7, 789 85 Mohelnice  
Ing. Marcela Marešová, Sokolská č.p. 583/14, 789 83 Loštice  
Město Loštice, IDDS: wneb267

ostatní účastníci

Leo Grohmann, Pod Lesem č.p. 385/9, 789 83 Loštice  
Božena Grohmannová, Pod Lesem č.p. 385/9, 789 83 Loštice  
Alena Kleckerová, Moravičanská č.p. 213/16, 789 83 Loštice  
Jaroslav Kroboth, Pod Lesem č.p. 641/12, 789 83 Loštice  
Marie Krobothová, Pod Lesem č.p. 641/12, 789 83 Loštice  
Martin Musil, Sídliště č.p. 631/11, 789 83 Loštice  
Blanka Musilová, Sídliště č.p. 631/11, 789 83 Loštice  
Marek Rončák, Pod Lesem č.p. 772/14, 789 83 Loštice


dotčené orgány

Město Loštice - Městský úřad Loštice, IDDS: wneb267  
Městský úřad Mohelnice - odbor životního prostředí, U Brány č.p. 2, 789 85 Mohelnice

vývěska

Městský úřad Loštice - úřední desky, IDDS: wneb267  
Městský úřad Mohelnice - úřední desky, U Brány č.p. 2, 789 85 Mohelnice

LEGENDA

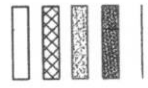

- NOVOSTAVBA RODINNÉHO DOMU
- NOVOSTAVBA KRYTÉHO STÁNÍ PRO Dvě VOZIDLA
- STAVAJÍCÍ KOMUNIKACE POD LESEM
- NAVRŽENÝ SJEZD KE STÁNÍ PRO Dvě VOZIDLA
- OPLOČENÍ Z DRATĚNÉHO POPLAST. PLETIVA V. 1,5 M

STÁVAJÍCÍ INŽENÝRSKÉ SÍTĚ


- VODOVODNÍ ŘÁD PVC 160
- SPLAŠKOVÁ KANALIZAČNÍ STOKA TB 300
- NADZEMNÍ VEDENÍ NN

NAVRŽENÉ PŘÍPOJKY INŽENÝRSKÝCH SÍTÍ

- VODOVODNÍ PŘÍPOJKA PE D 40 O DÉLCE 25,0 M
- VŠ VODOMĚRNÁ ŠACHTA PLASTOVÁ D = 1,0 M S LIT. POKLOPEM
- VNĚJŠÍ DOMOVNÍ VODOVOD PE D 40 O DÉLCE 118,0 M
- TLAKOVÁ SPLAŠKOVÁ KANALIZAČNÍ PŘÍPOJKA Z TRUB PE DN 50 O DÉLCE 163,0 M

ČJ ČERPAČÍ JIMKA S VÝSTROJÍ O OBJEMU 1,5 M<sup>3</sup>, VÝROBCE SIGMONT PRAHA s.r.o.

UŠ UKLIDŇOVACÍ ŠACHTA BETONOVÁ D = 1,0 M S LIT. POKLOPEM

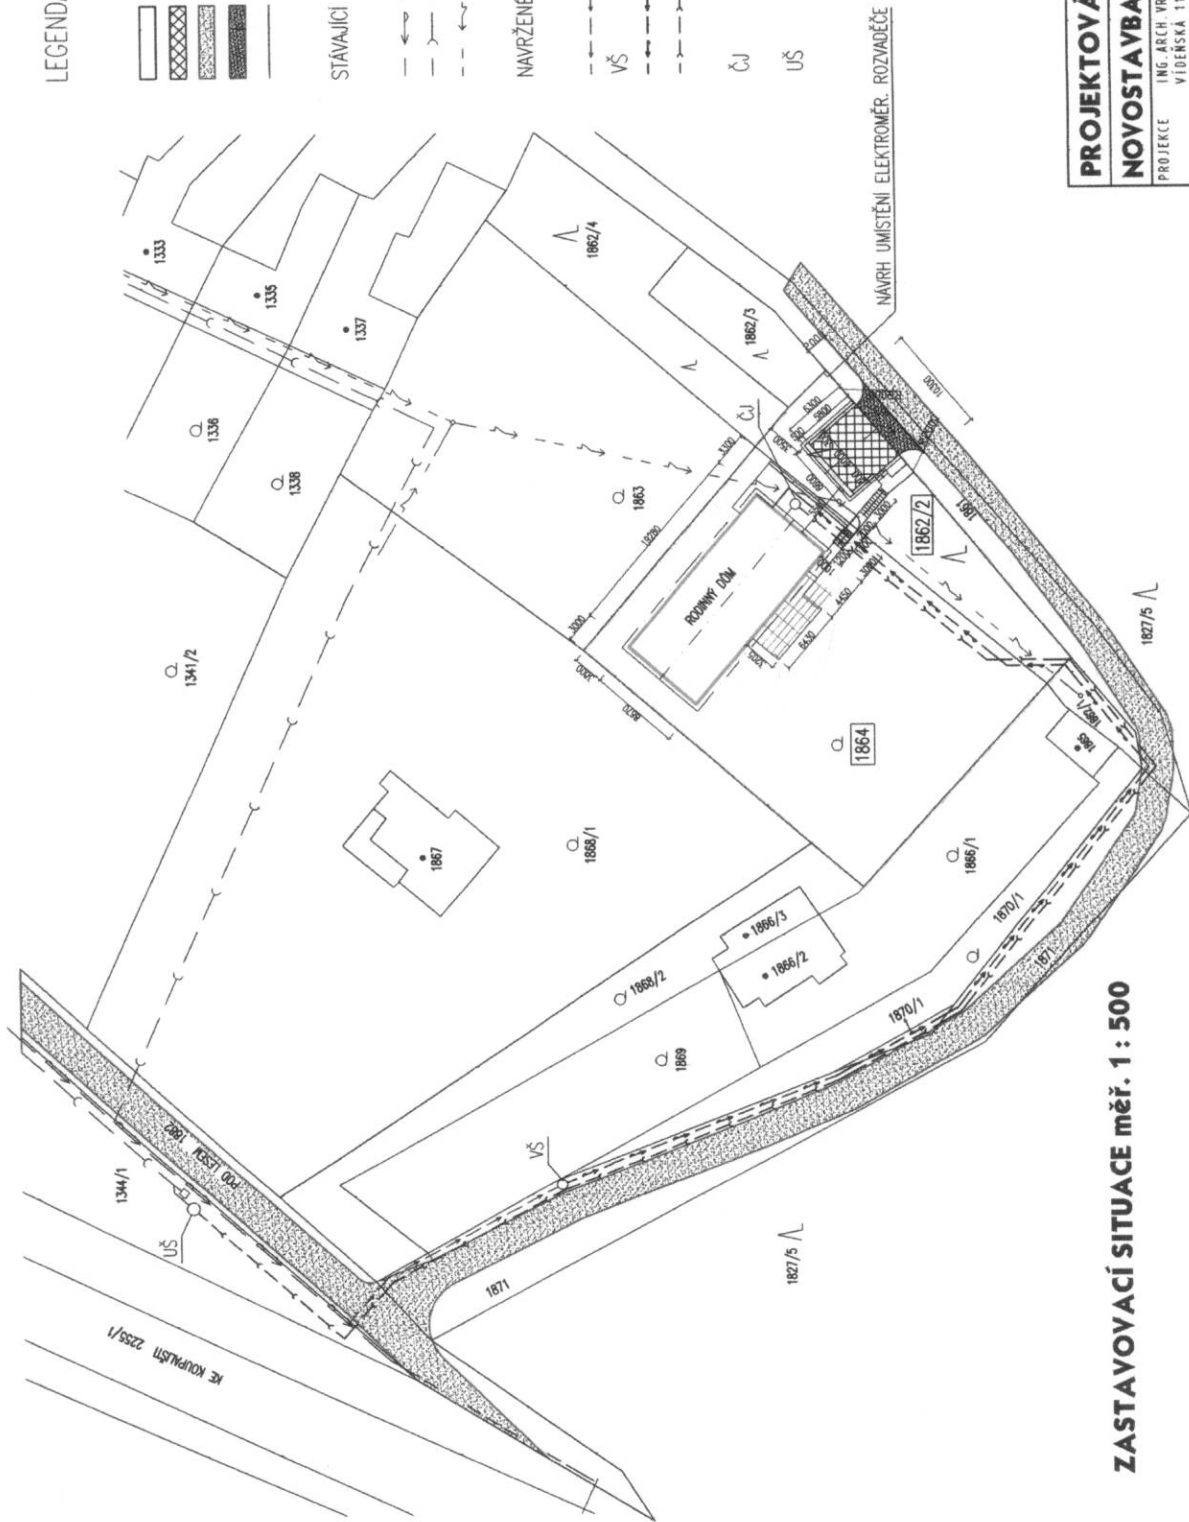

ZASTAVOVACÍ SITUACE měř. 1 : 500

PROJEKTOVÁ DOKUMENTACE  
NOVOSTAVBA RODINNÉHO DOMU

PROJEKCE	JMÉNO	DATUM	PODPIS
ING. ARCH. VRÁNA, IČO 633 14 886 VIDEŇSKÁ 11, 772 00 OLUMOUČ TEL. 583 843 210, 608 775 921	ING. ARCH. VRÁNA EKA 02 428	11/2010	
STAV. ING. PAVEL HAREŠ, PIONÝRŮ 1153/7, MOHELNICE ING. MARCELA HAREŠOVÁ, SOKOLSKÁ 583/II., LOSTICE	PROJEKTANT ING. ARCH. VRÁNA	11/2010	
STAVENIŠTĚ K. Ú. LOSTICE PAR. Č. 1864, 1862/2	VYPRACOVAL ING. ARCH. VRÁNA	11/2010	
STAV. ÚŘAD LITOVEL	MĚŘÍTKO	PLAN	

SITUACE-ŠIRŠÍ VZTAHY

M=1:500

00

*C.J. 98/2011*

*114*