POZNÁMKY:

MAXIMÁLNÍ ZÁBORY – 1,0 m OD LÍCE OBJEKTU, TRVALÉ,
BEZ ODSTUPOVÝCH VZDÁLENOSTÍ, DLE PBŘ.
OCHRANNÉ PÁSMO VODOVODU A KANALIZACE do DN500 1,5m NA OBĚ STRANY
OCHRANNÉ PÁSMO NADZEMNÍHO VEDENÍ VN 7,0 m NA OBĚ STRANY
OCHRANNÉ PÁSMO PODZEMNÍHO VEDENÍ NN 1,0 m NA OBĚ STRANY
OCHRANNÉ PÁSMO SEK VEDENÍ 1,0 m NA OBĚ STRANY
OCHRANNÉ PÁSMO STL PLYNOVODU 1,0 m NA OBĚ STRANY

STÁVAJÍCÍ INŽ. SÍTĚ: / **RUŠENÉ VEDENÍ**

- PODZEMNÍ VEDENÍ NN
- PODZEMNÍ VEDENÍ VN
- NADZEMNÍ VN / RUŠENÉ VN — OP 7,0m
- PODZEMNÍ VEDENÍ VO
- VODOVOD / RUŠENÝ VODOVOD — OP 1,5m
- KANALIZACE DEŠŤOVÁ
- KANALIZACE SPLAŠKOVÁ
- STL PLYNOVOD
- DATOVÉ SÍTĚ SEK/RUŠENÉ SÍTĚ — OP 1,0m

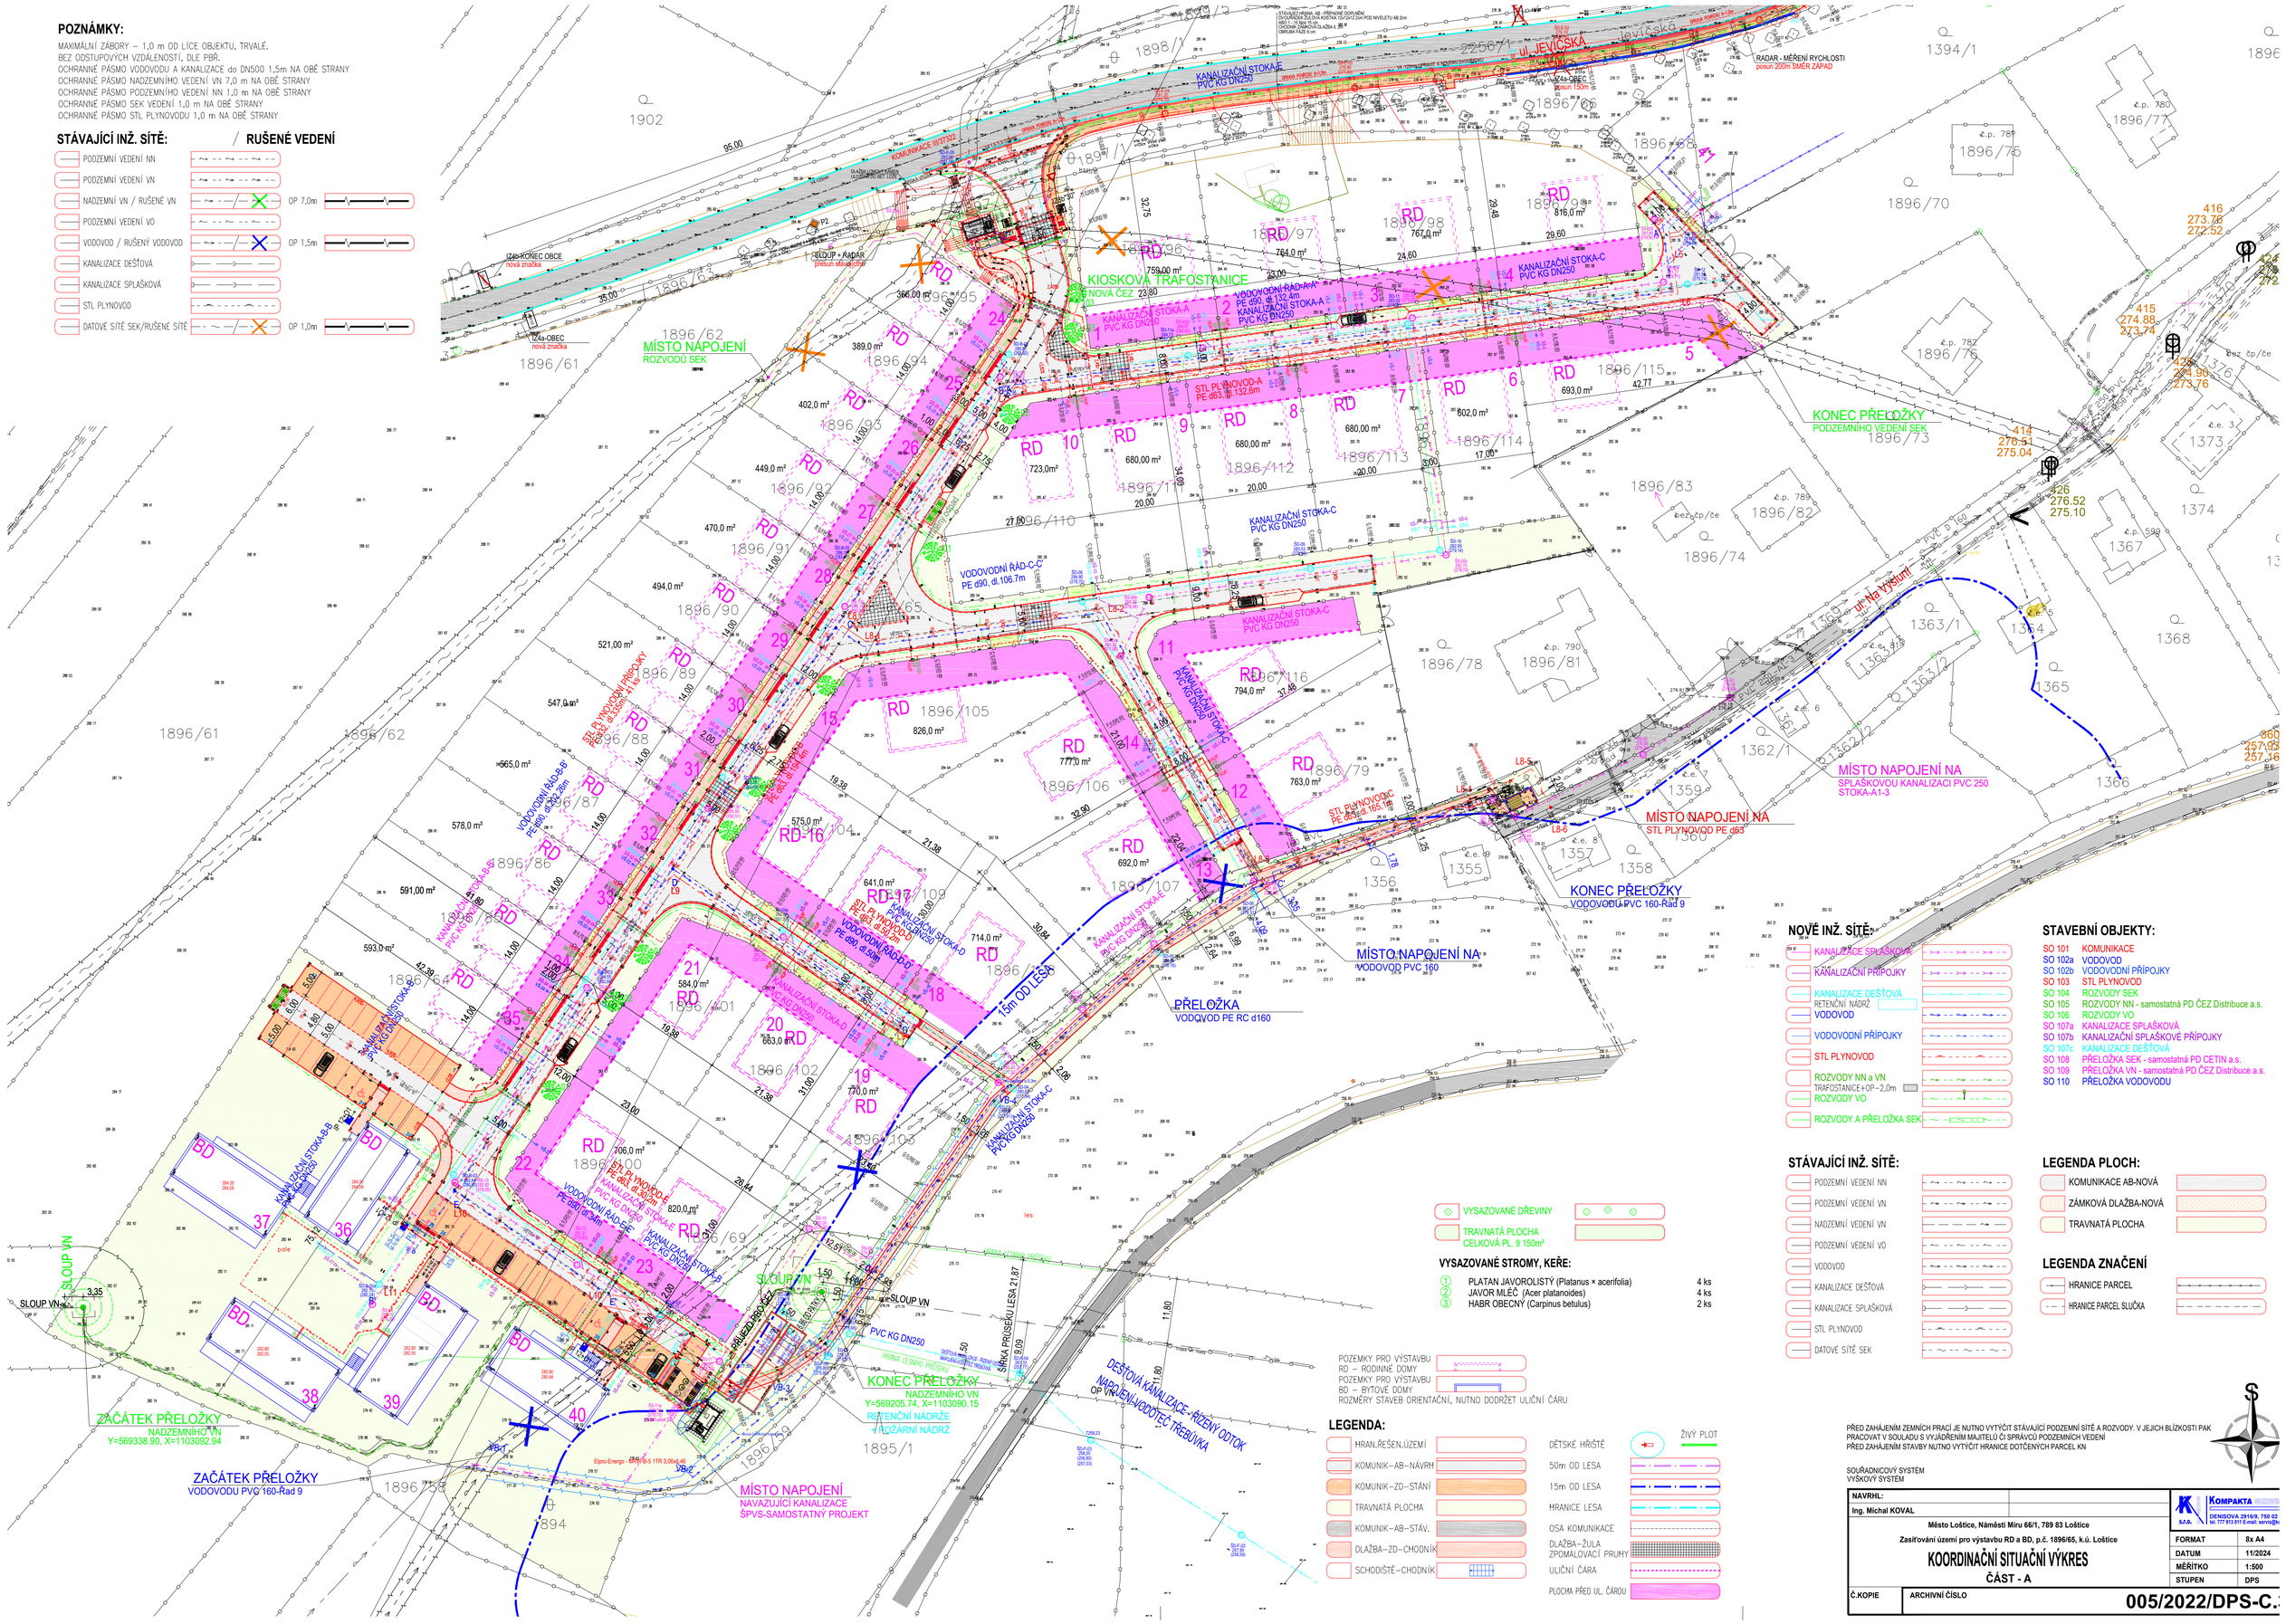

PŘED ZAHÁJENÍM ZEMNÍCH PRACÍ JE NUTNO VYTÝČIT STÁVAJÍCÍ PODZEMNÍ SÍTĚ A ROZVODY. V JEJICH BLÍZKOSTI PAK PRACOVAT V SOULADU S VYJÁDŘENÍM MAJITELŮ ČI SPRÁVCŮ PODZEMNÍCH VEDENÍ
PŘED ZAHÁJENÍM STAVBY NUTNO VYTÝČIT HRANICE DOTČENÝCH PARCEL KN

SOUŘADNICOVÝ SYSTÉM
VÝŠKOVÝ SYSTÉM

NAVRHL:	
Ing. Michal KOVAL	

Město Loštice, Náměstí Míru 66/1, 789 83 Loštice

Zasiťování území pro výstavbu RD a BD, p.č. 1896/65, k.ú. Loštice

KOORDINAČNÍ SITUAČNÍ VÝKRES
ČÁST - A

KOMPAKTA DESIGN s.r.o. — DENISOVA 2916/9, 750 02 — tel. 777 913 011 E-mail: servis@k

FORMAT	8x A4
DATUM	11/2024
MĚŘÍTKO	1:500
STUPEŇ	DPS

Č.KOPIE

ARCHIVNÍ ČÍSLO **005/2022/DPS-C.**