


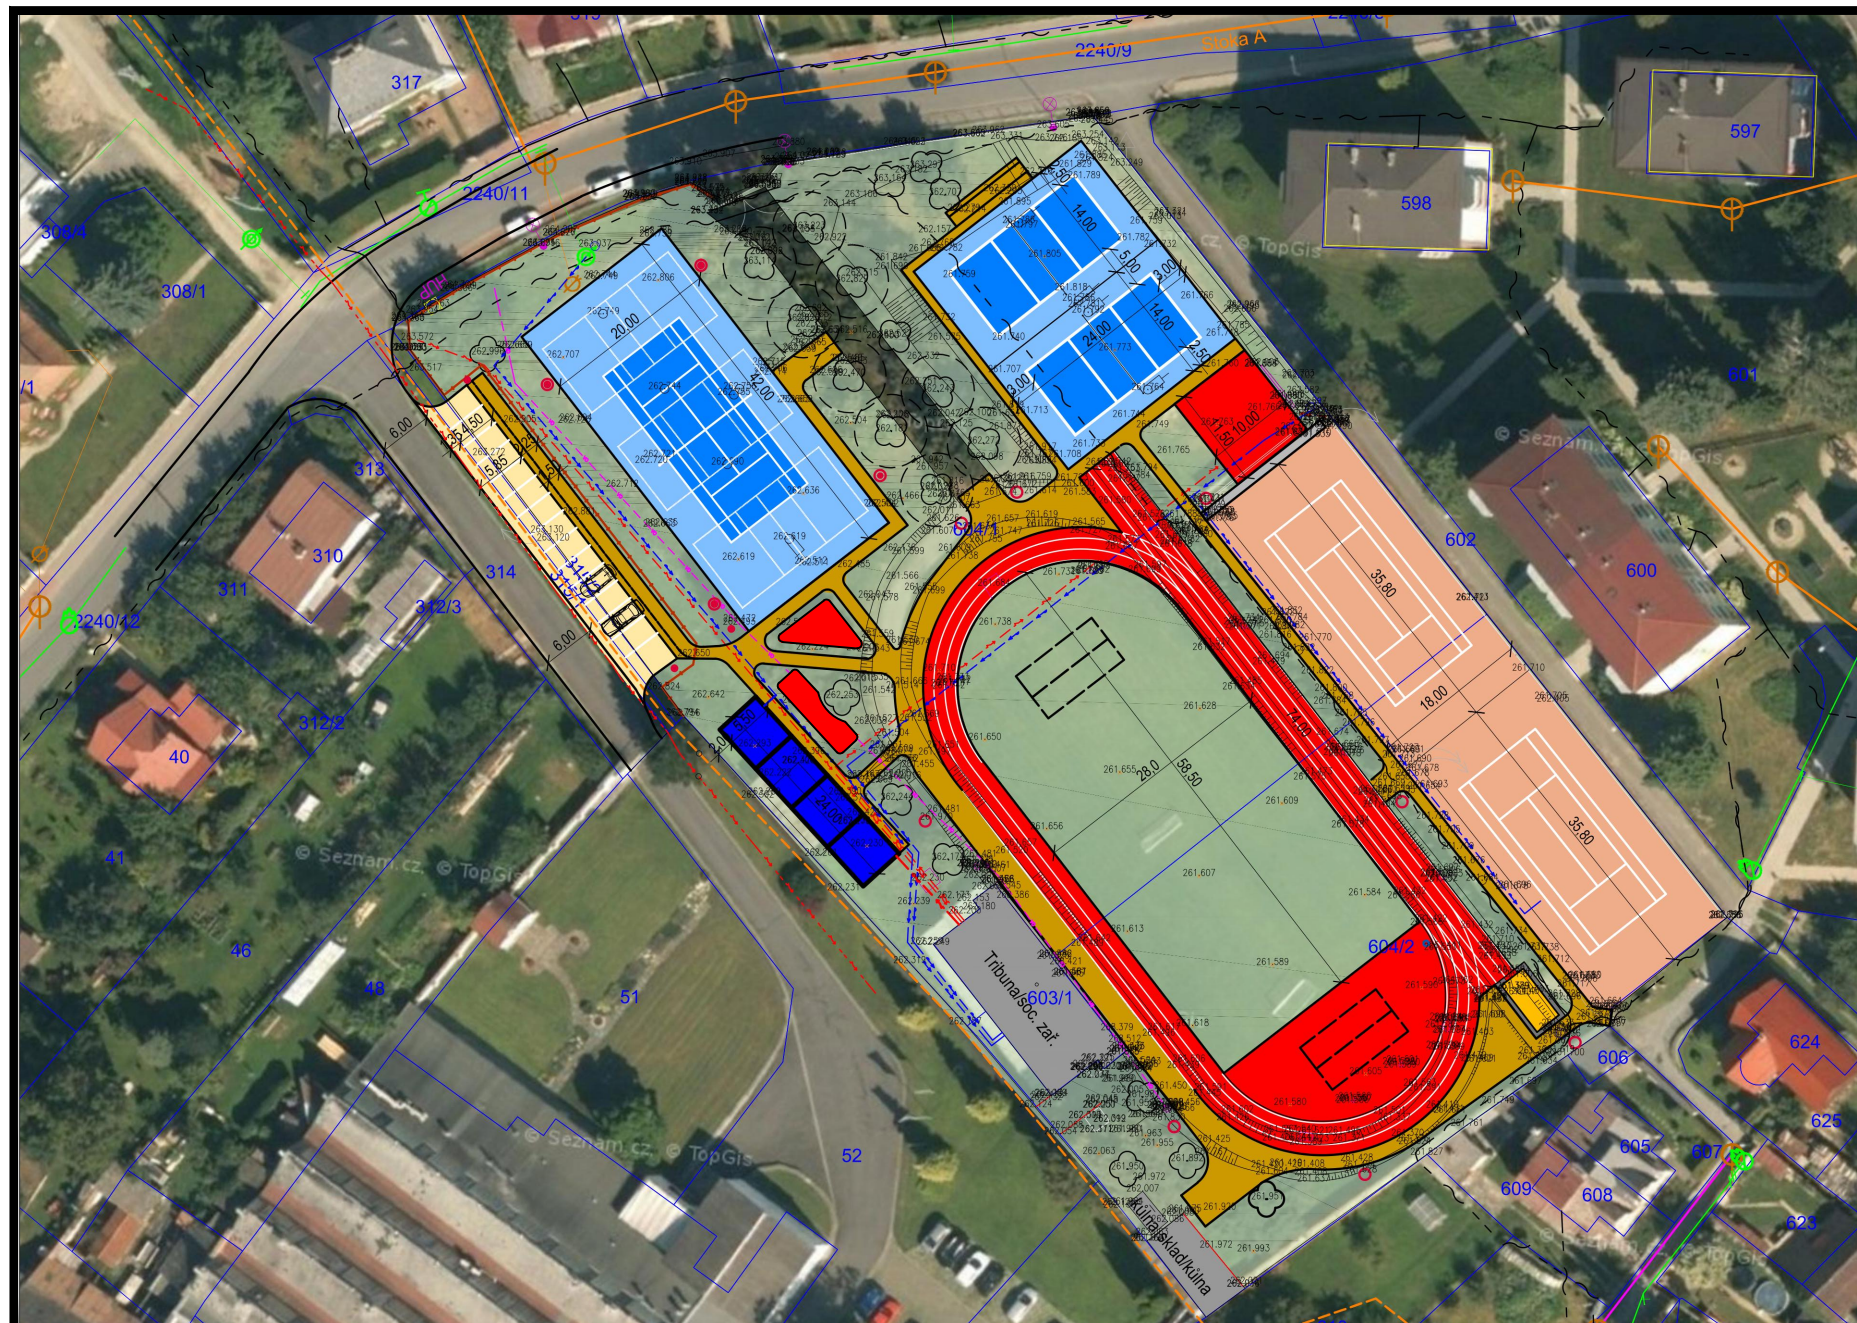

Zadavatel:

MĚSTO LOŠTICE

Náměstí Míru 66/1

789 83 Loštice

Zpracovatel:

ADONIS PROJEKT spol. s r. o.

Jižní 870

500 03 Hradec Králové

SPORTOVNÍ AREÁL LOŠTICE

KONCEPT ARCHITEKTONICKÉ STUDIE

SITUAČNÍ ŘEŠENÍ SPORTOVNÍ AREÁL LOŠTICE

VÍCEÚČELOVÉ HRISTĚ 42x20 M
umělý sportovní povrch

REKONSTRUKCE VOLEJBALOVÝCH KURTŮ
umělý sportovní povrch

PLOCHA PRO TENISOVOU ZEĎ
umělý sportovní povrch

REKONSTRUKCE + ROZŠÍŘENÍ
TENISOVÝCH KURTŮ
umělý sportovní povrch


PARKOVACÍ PLOCHA
15 OSOBNÍCH AUTOMOBILŮ

OBJEKT HYGIENICKÉHO
A TECHNICKÉHO ZÁZEMÍ - VOLEJBAL

ATLETICKÝ OVÁL
umělý sportovní povrch
OVÁL - 3 DRÁHY min. 180 M
ROVINKA - 4 DRÁHY PRO BĚH NA 60 M
SKOK DO DÁLKY
SEKTOR PRO HOD




SITUAČNÍ ŘEŠENÍ SPORTOVNÍ AREÁL LOŠTICE

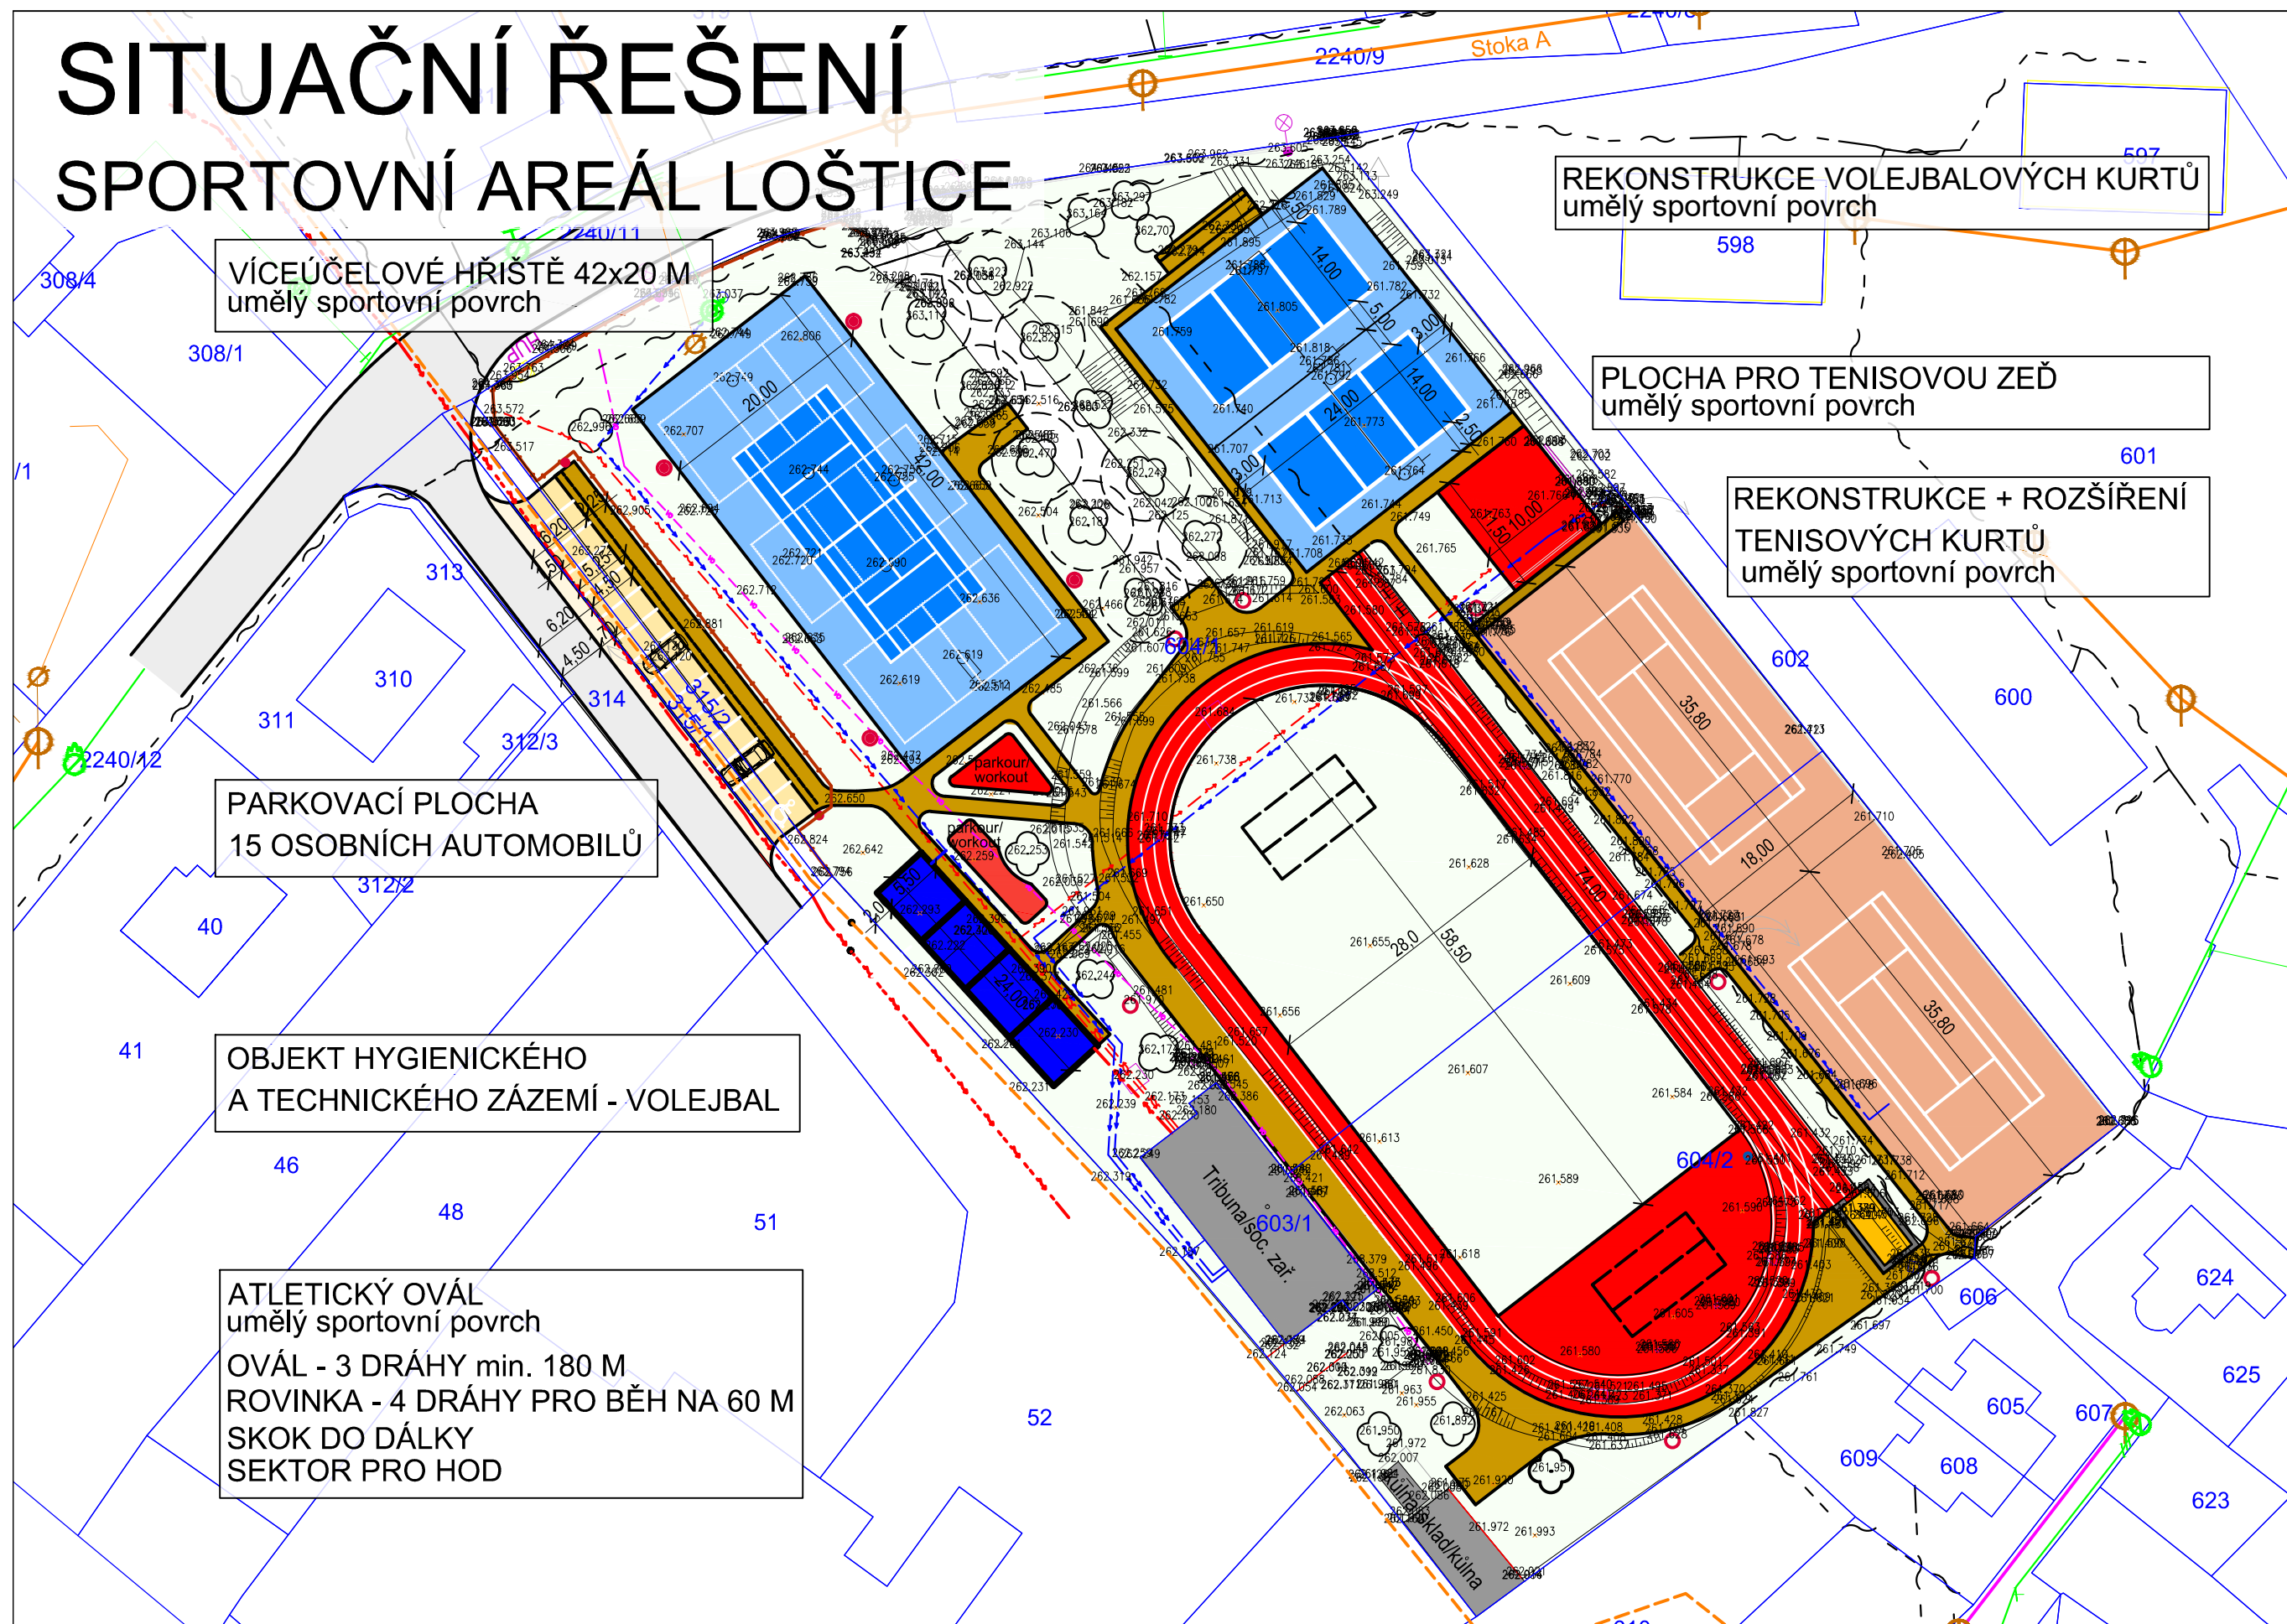


[illegible]

VÍCEÚČELOVÉ HŘIŠTĚ

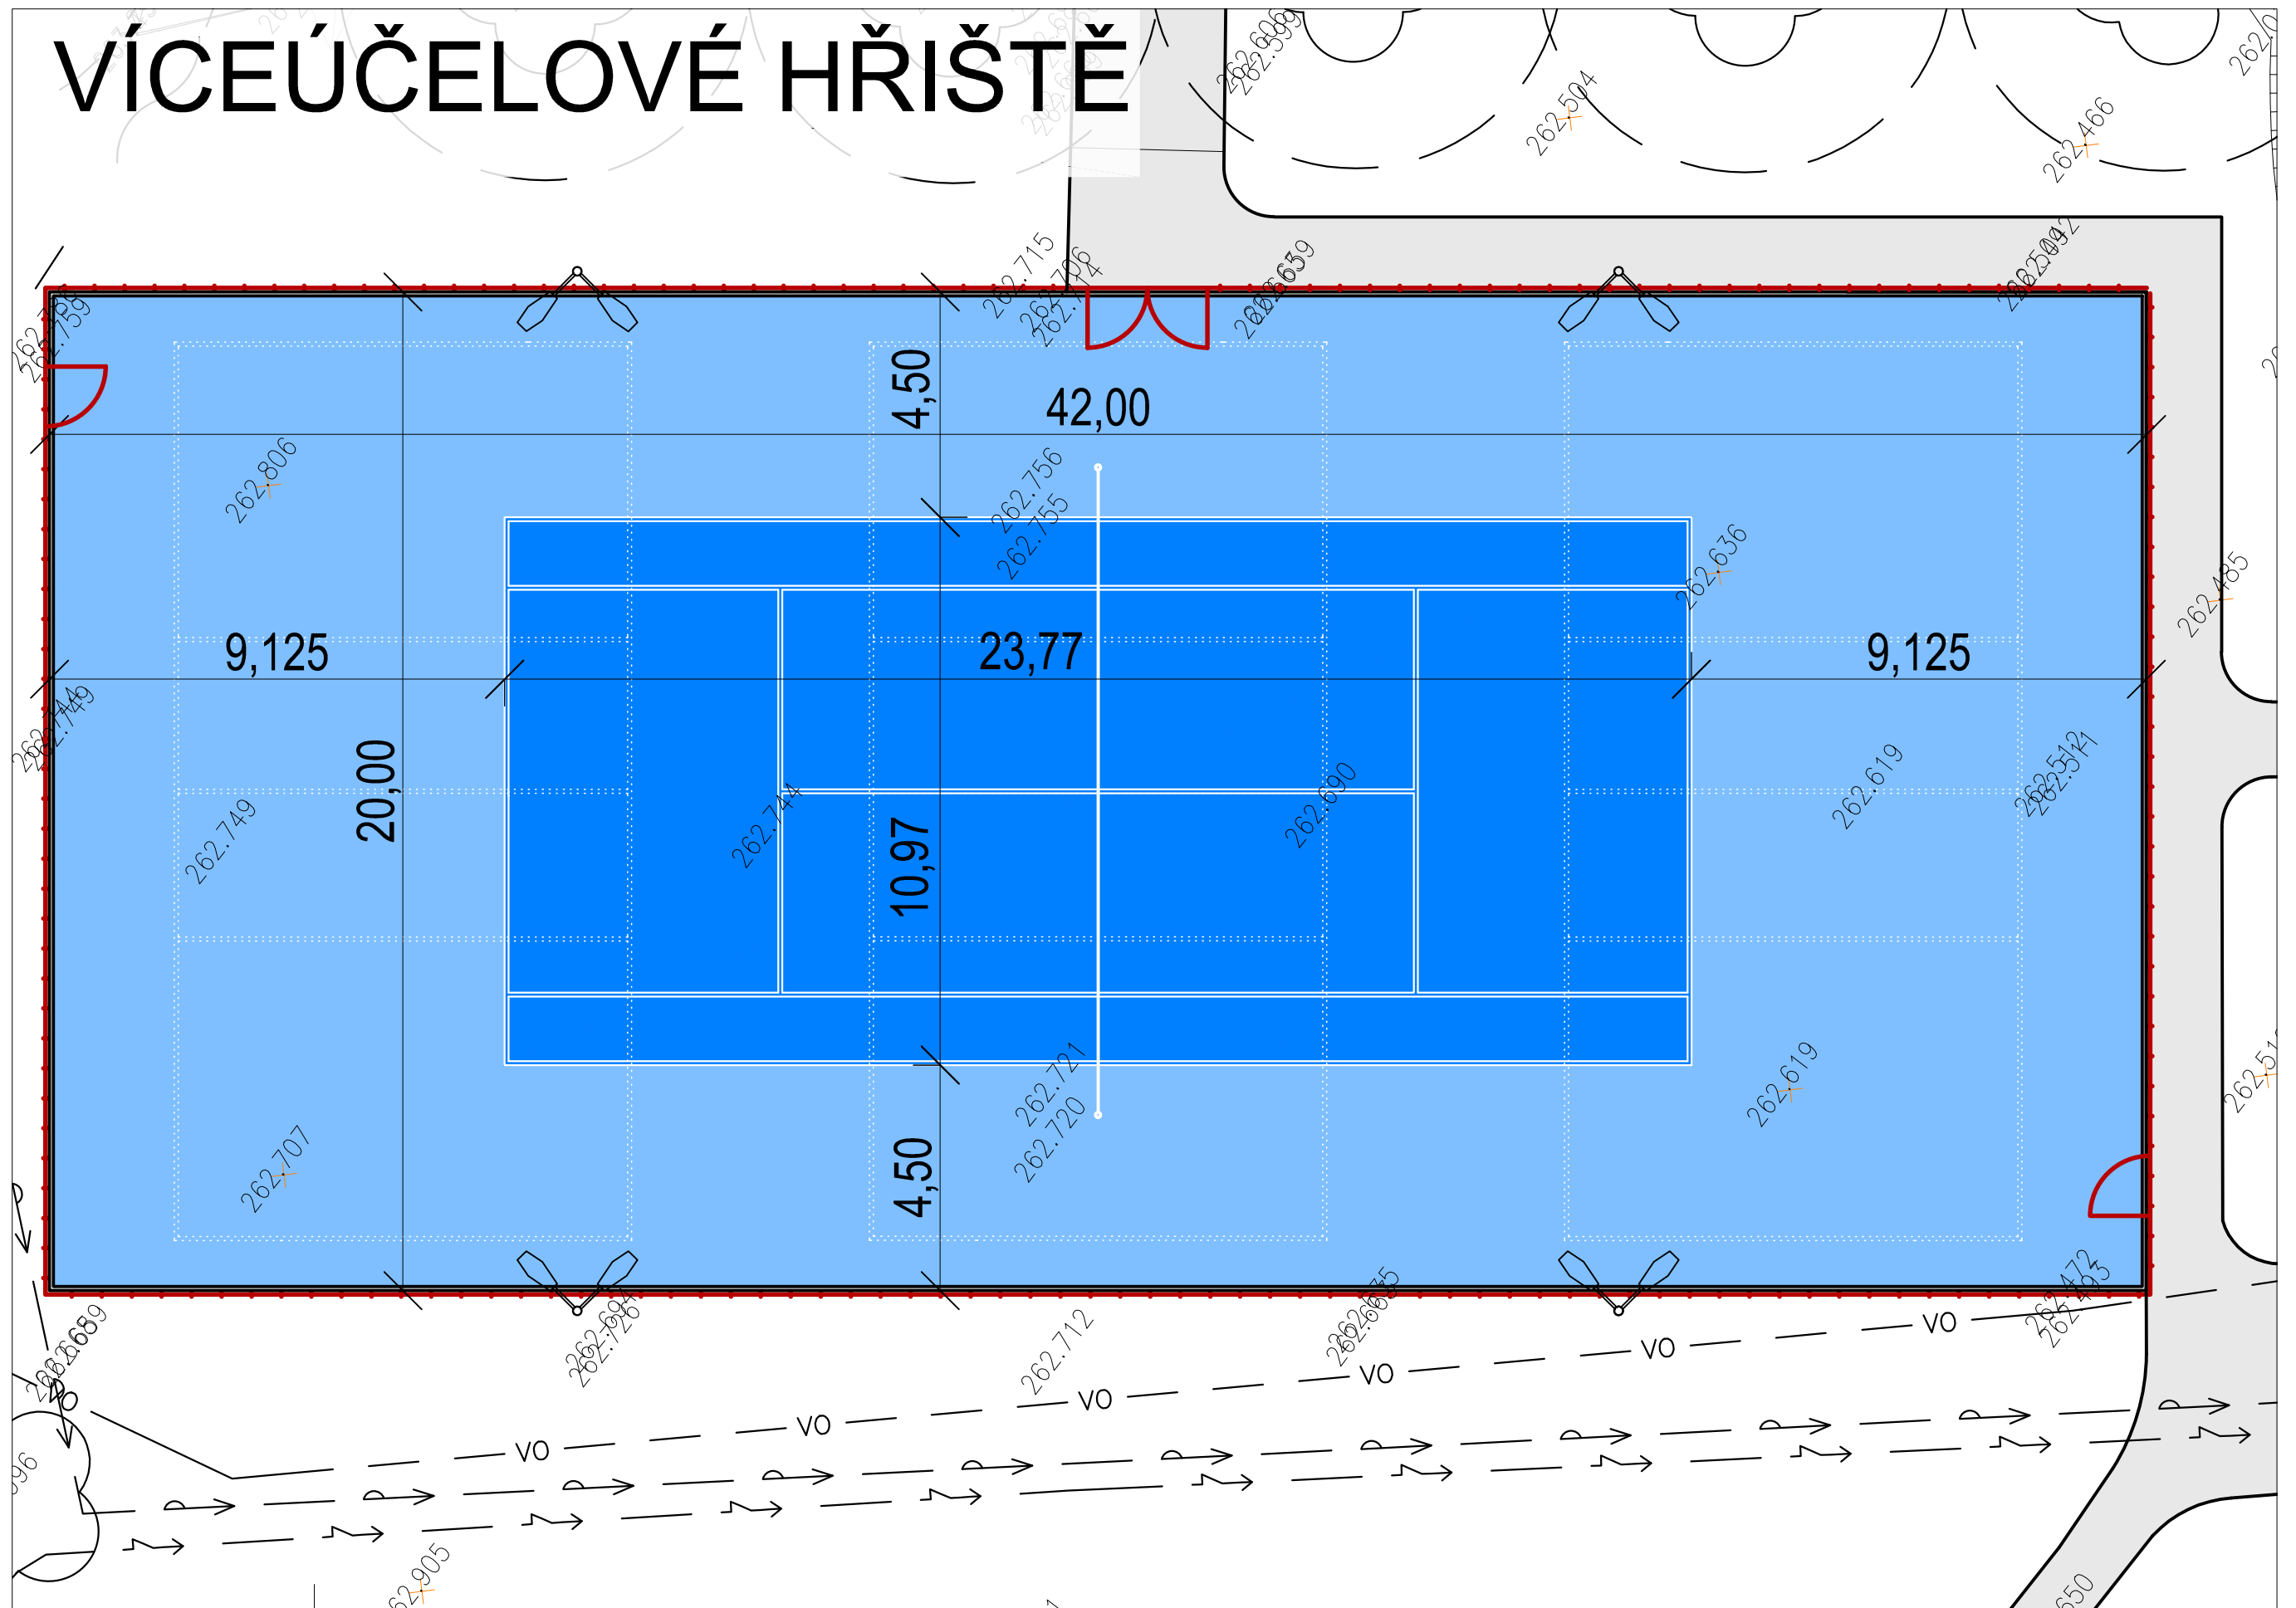

VOLEJBALOVÉ KURTY

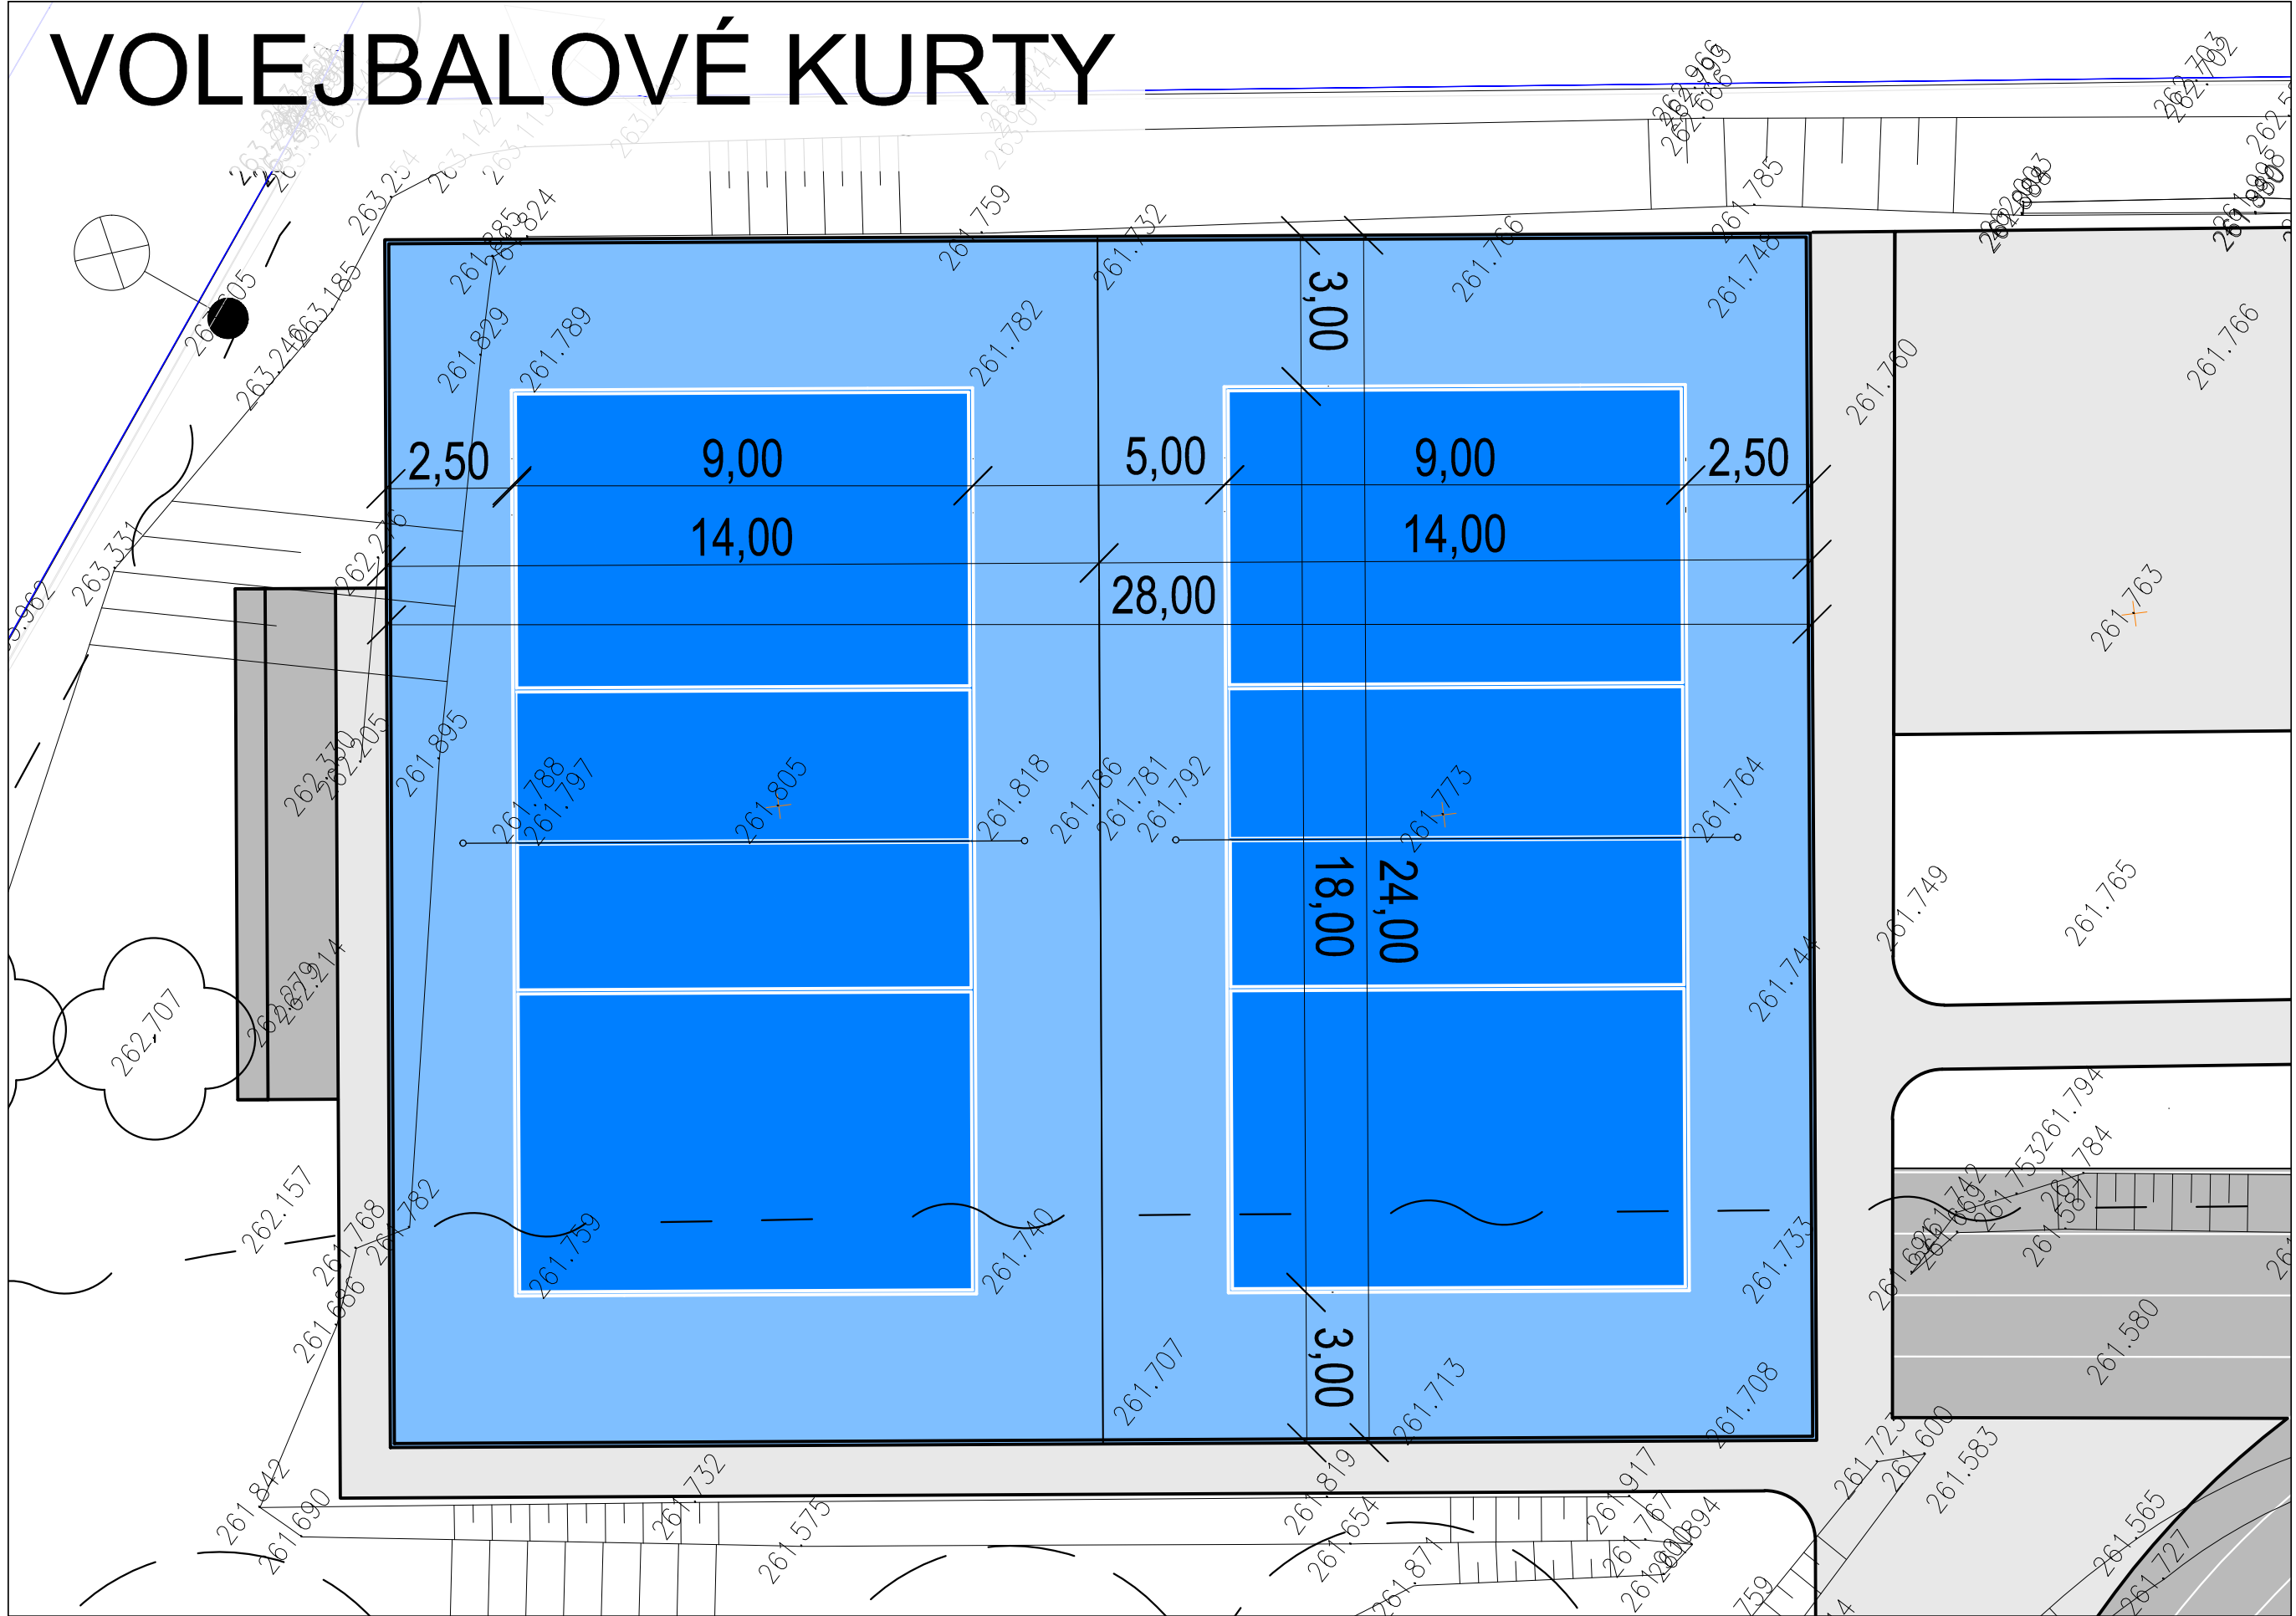

TENISOVÉ KURTY

600

602

35,80


18,00

35,80

606

604/2

6

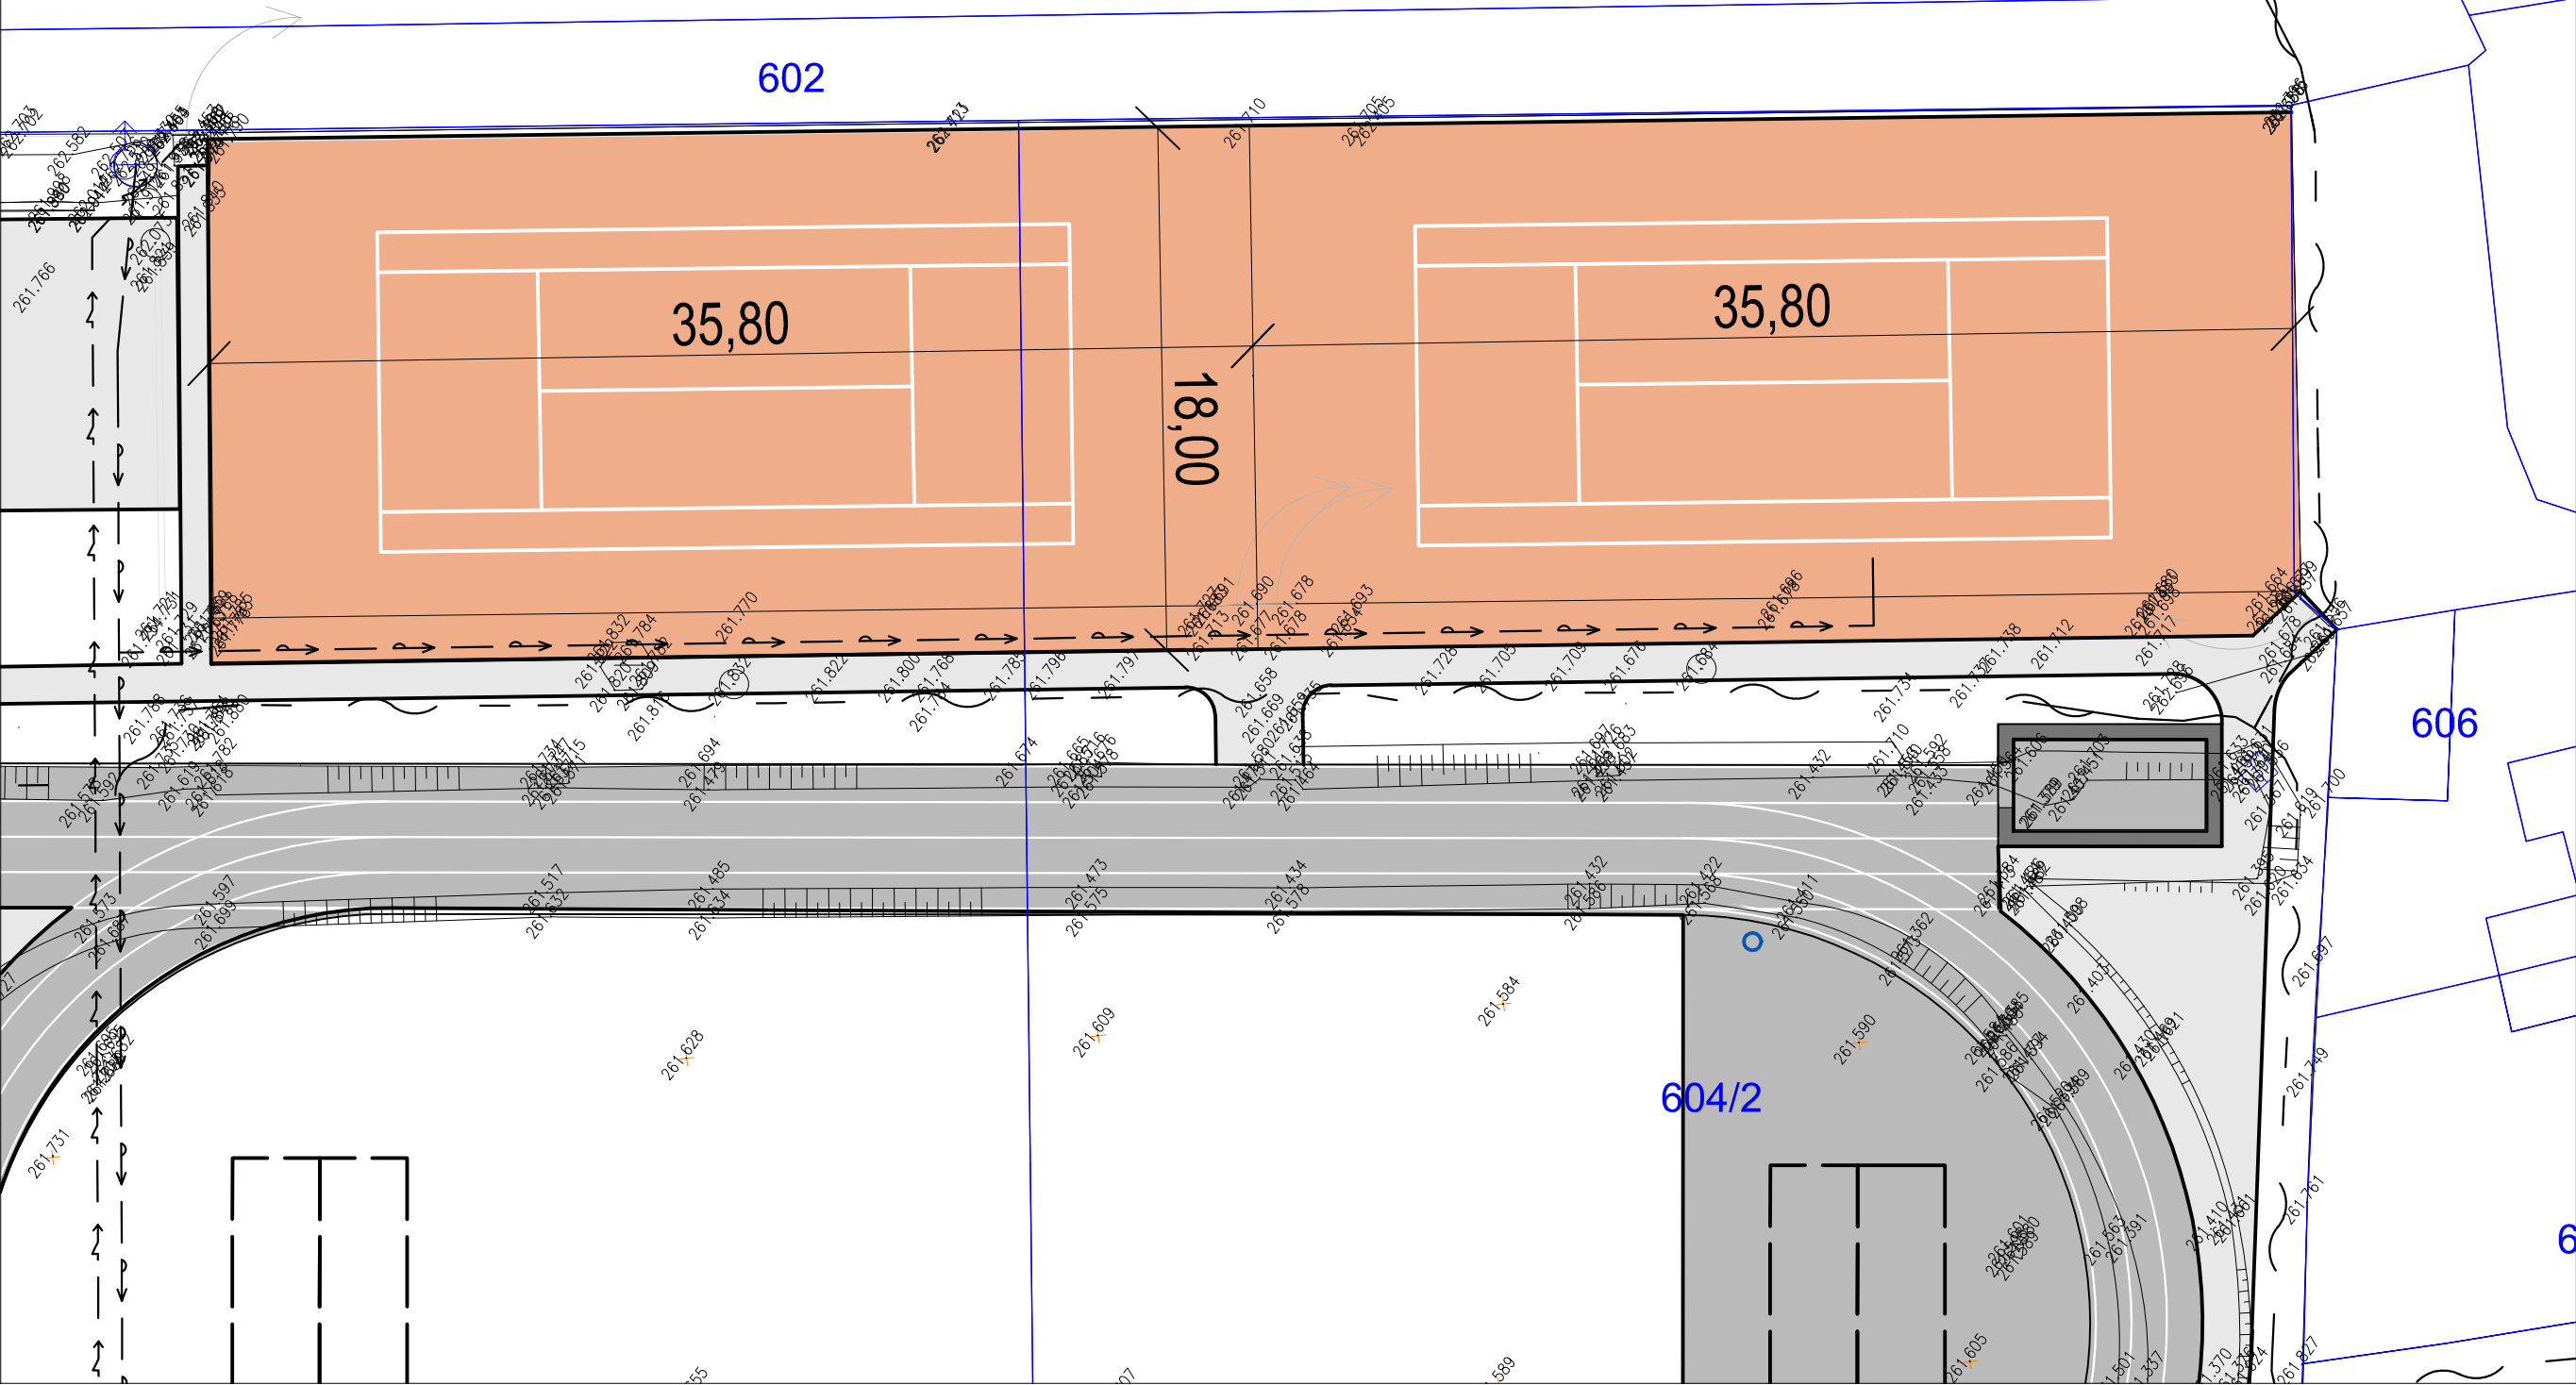

I. ETAPA

SPORTOVNÍ AREÁL LOŠTICE

ATLETICKÝ OVÁL
umělý sportovní povrch

OVÁL - 3 DRÁHY min. 180 M

ROVINKA - 4 DRÁHY PRO BĚH NA 60 M

SKOK DO DÁLKY

SEKTOR PRO HOD

NAVAZUJÍCÍ KOMUNIKAČNÍ PLOCHY