
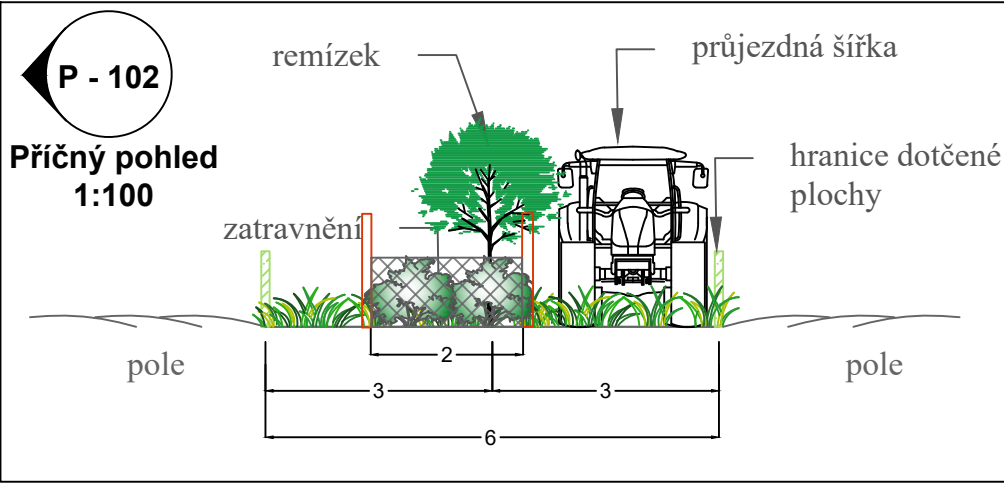
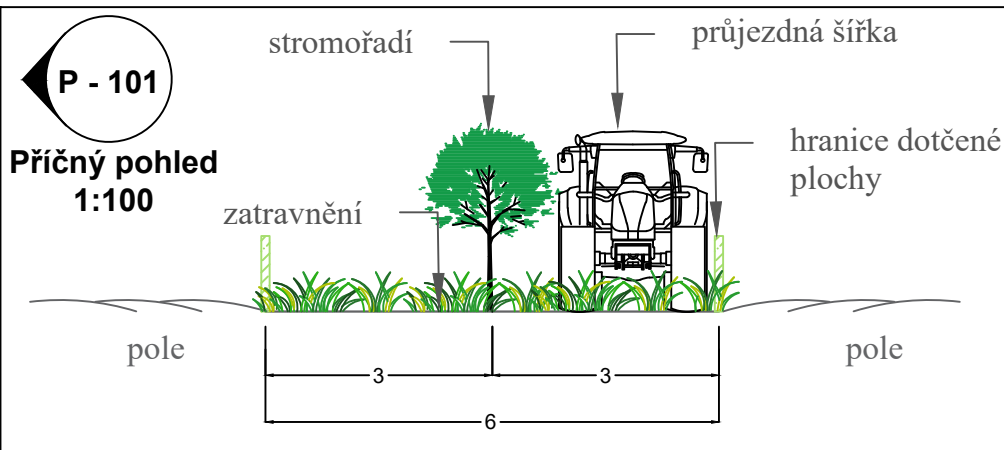
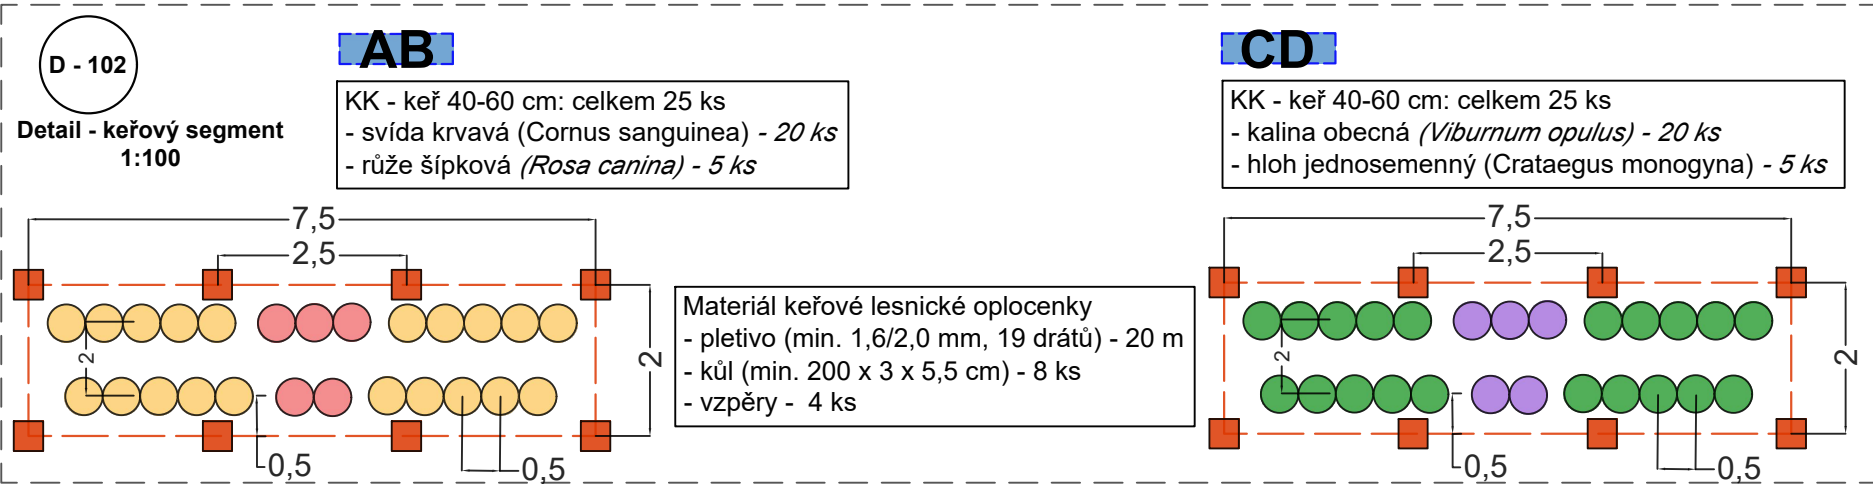


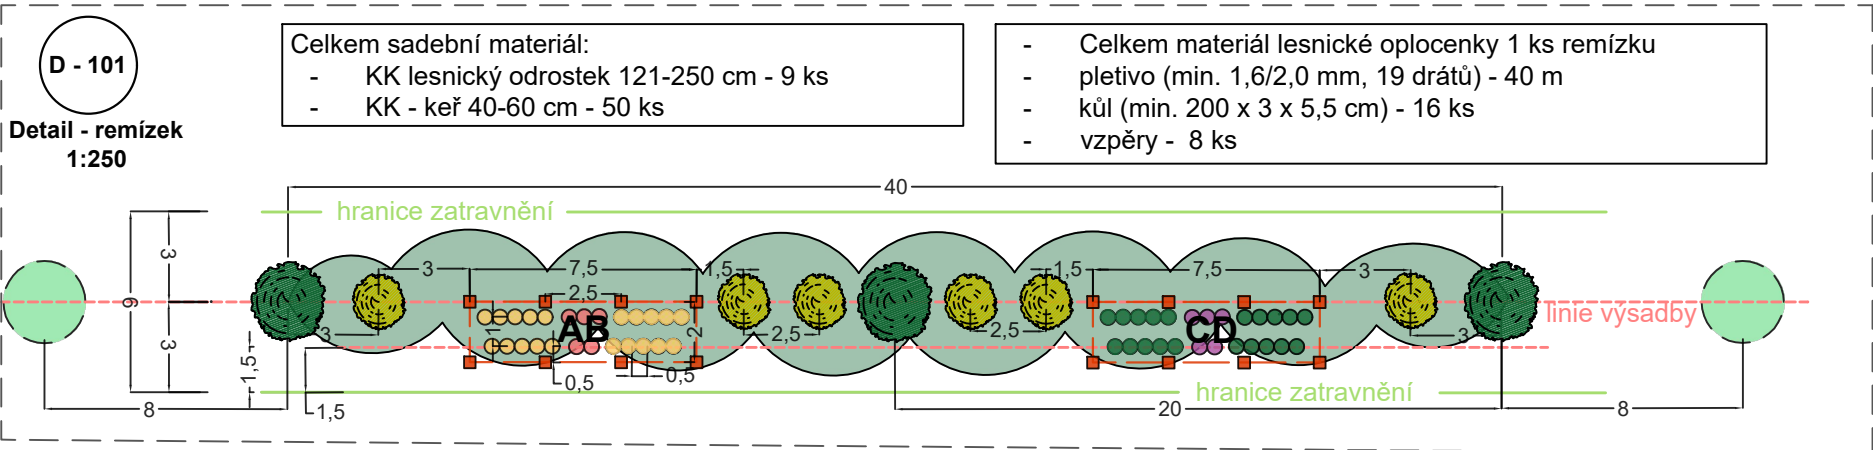

- keřový segment (7,5 x 2 m) - celkem 8 ks
- KK - keř 40 - 60cm - celkem 200 ks
- A** svída krvavá (*Cornus sanguinea*) - 80 ks
 - B** růže šípková (*Rosa canina*) - 20 ks
 - C** hloh jednosemenný (*Crataegus monogyna*) - 20 ks
 - D** kalina obecná (*Viburnum opulus*) - 80 ks

- BAL OK 10 - 12 cm - celkem 5 ks
- javor mlč (*Acer platanoides*) - 5 ks
- KK odrostek 121 - 250 cm - celkem 36 ks
- lípa srdčitá (*Tilia cordata*) - 12 ks
 - bříza bělokorá (*Betula pendula*) - 16 ks
 - třešeň ptačí (*Prunus avium*) - 8 ks

- PK ovocný vysokokmen - celkem 41 ks
- třešeň obecná (*Prunus avium*) - 9 ks
 - jabloň domácí (*Malus domestica*) - 12 ks
 - slivoň švestka (*Prunus domestica*) - 15 ks
 - mišpule obecná (*Mespilus germanica*) - 5 ks

1824/1
430

hranice a parcely KN
hranice katastrálního území
hranice a parcely KN dotčené záměrem
vedení a ochranná pásma TI - plynovod
vedení a ochranná pásma TI - telekomunikační kabel
vedení a ochranná pásma TI - elektrické vedení
ochranné pásmo radioreleového spoje
NÁVRH - dopravní obslužnost lokality
NÁVRH - průjezdy pro zemědělskou techniku
NÁVRH - linie výsadby dřevin
NÁVRH - zatravnění 3 903 m²

Investor:	Obec Loštice	Ing. Petr Sedlák, Ph.D. odpovědný projektant		
Zhotovitel:	Paměť krajiny, s.r.o.			
Lokalizace:	k.ú. Loštice (686883)			
Všeckova 615/5, 602 00 Brno, IČO 29306922		Projektant: Ing. Michal Bednář	VII / 2023	
Výsadby v krajině - Loštice		Číslo paré		Formát
C.2 Výsadbový plán - SO:01 Krajinový prvek "Na hraničkách"		4xA4		Měřítko Kótováno Výšk. syst. Bpv Souř. syst. S-JTSK