



# ÚZEMNÍ STUDIE LOKALITY B1 ÚZEMNÍHO PLÁNU LOŠTICE

SITUACE 1 : 2500

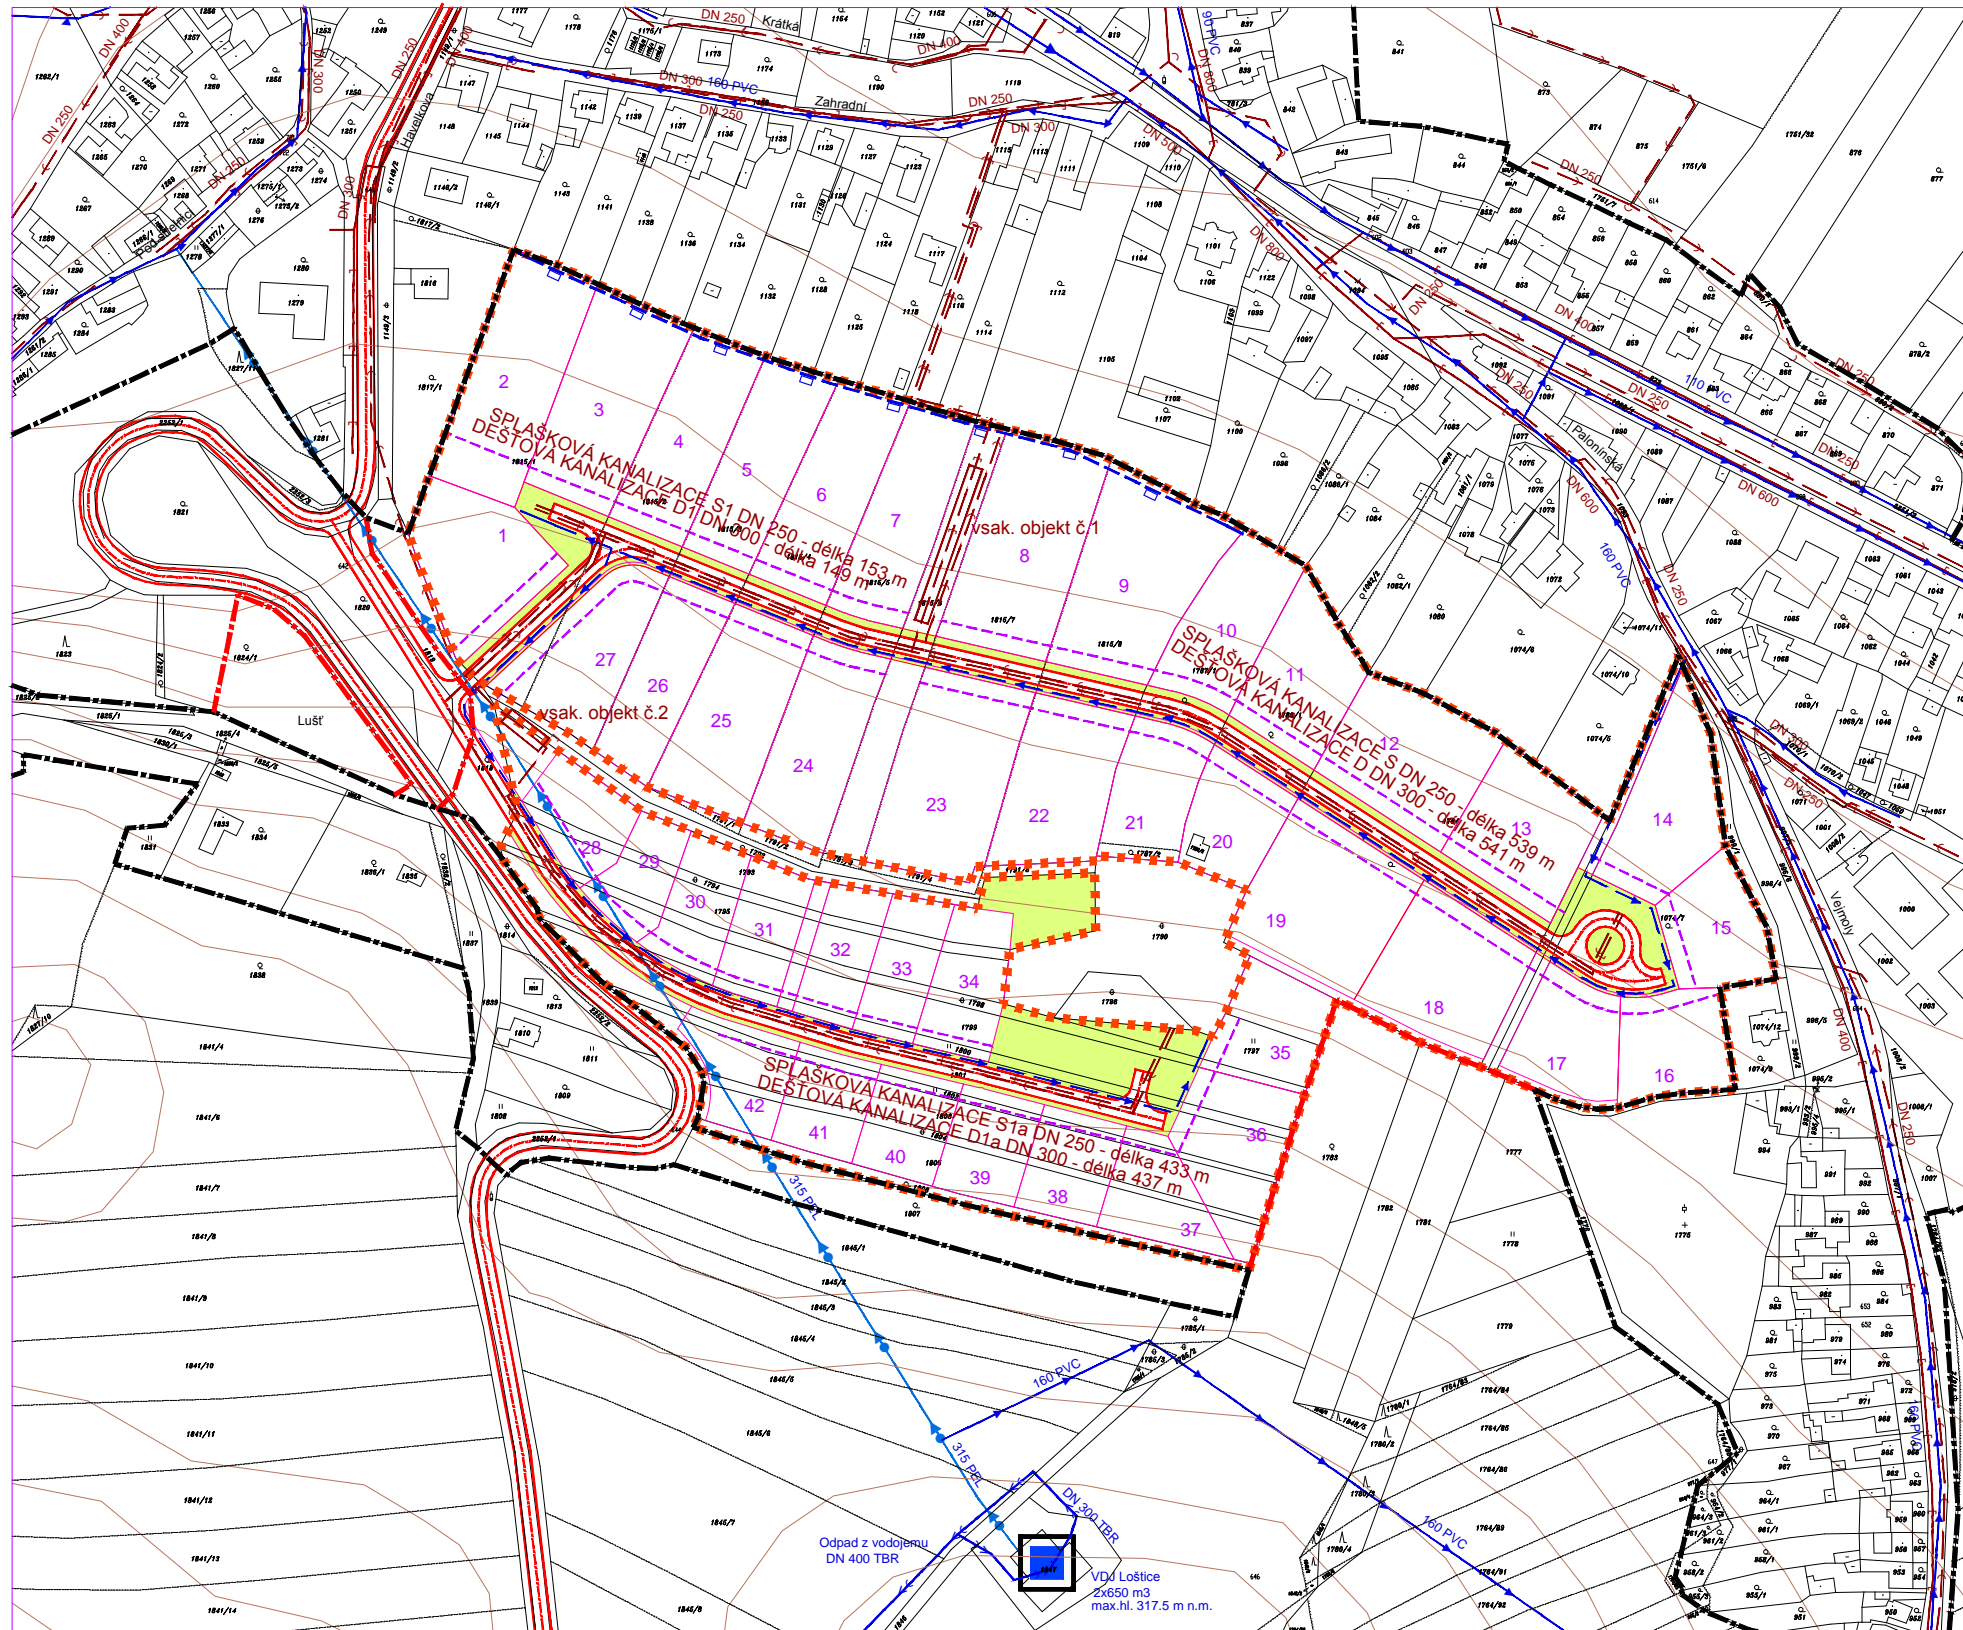

	HRANICE ŘEŠENÉHO ÚZEMÍ
	HRANICE ZASTAVĚNÉHO ÚZEMÍ
	HRANICE ZASTAVITELNÉHO ÚZEMÍ
	PLOCHY VEŘEJNÝCH PROSTRANSTVÍ
	NAVRHOVANÁ PARCELACE RD
	KOMUNIKACE
	STAVEBNÍ ČÁRA
	VÝTLAČNÝ ŘAD SKUPINOVÉHO VODOVODU
	MÍSTNÍ VODOVOD
	STOKA DEŠŤOVÉ KANALIZACE
	STOKA SPLAŠKOVÉ KANALIZACE
	PROTIEROZNÍ PŘÍKOP

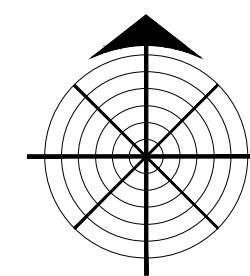

VODNÍ  
HOSPODÁŘSTVÍ

varianta

HOSPODÁŘSTVÍ

POŘIZOVATEL: MĚSTSKÝ ÚŘAD LOŠTICE

PROJEKTANT: ING.ARCH.PETR MALÝ

červen 2014