



ÚZEMNÍ STUDIE LOKALITY B1 ÚZEMNÍHO PLÁNU LOŠTICE

SITUACE 1 : 2500

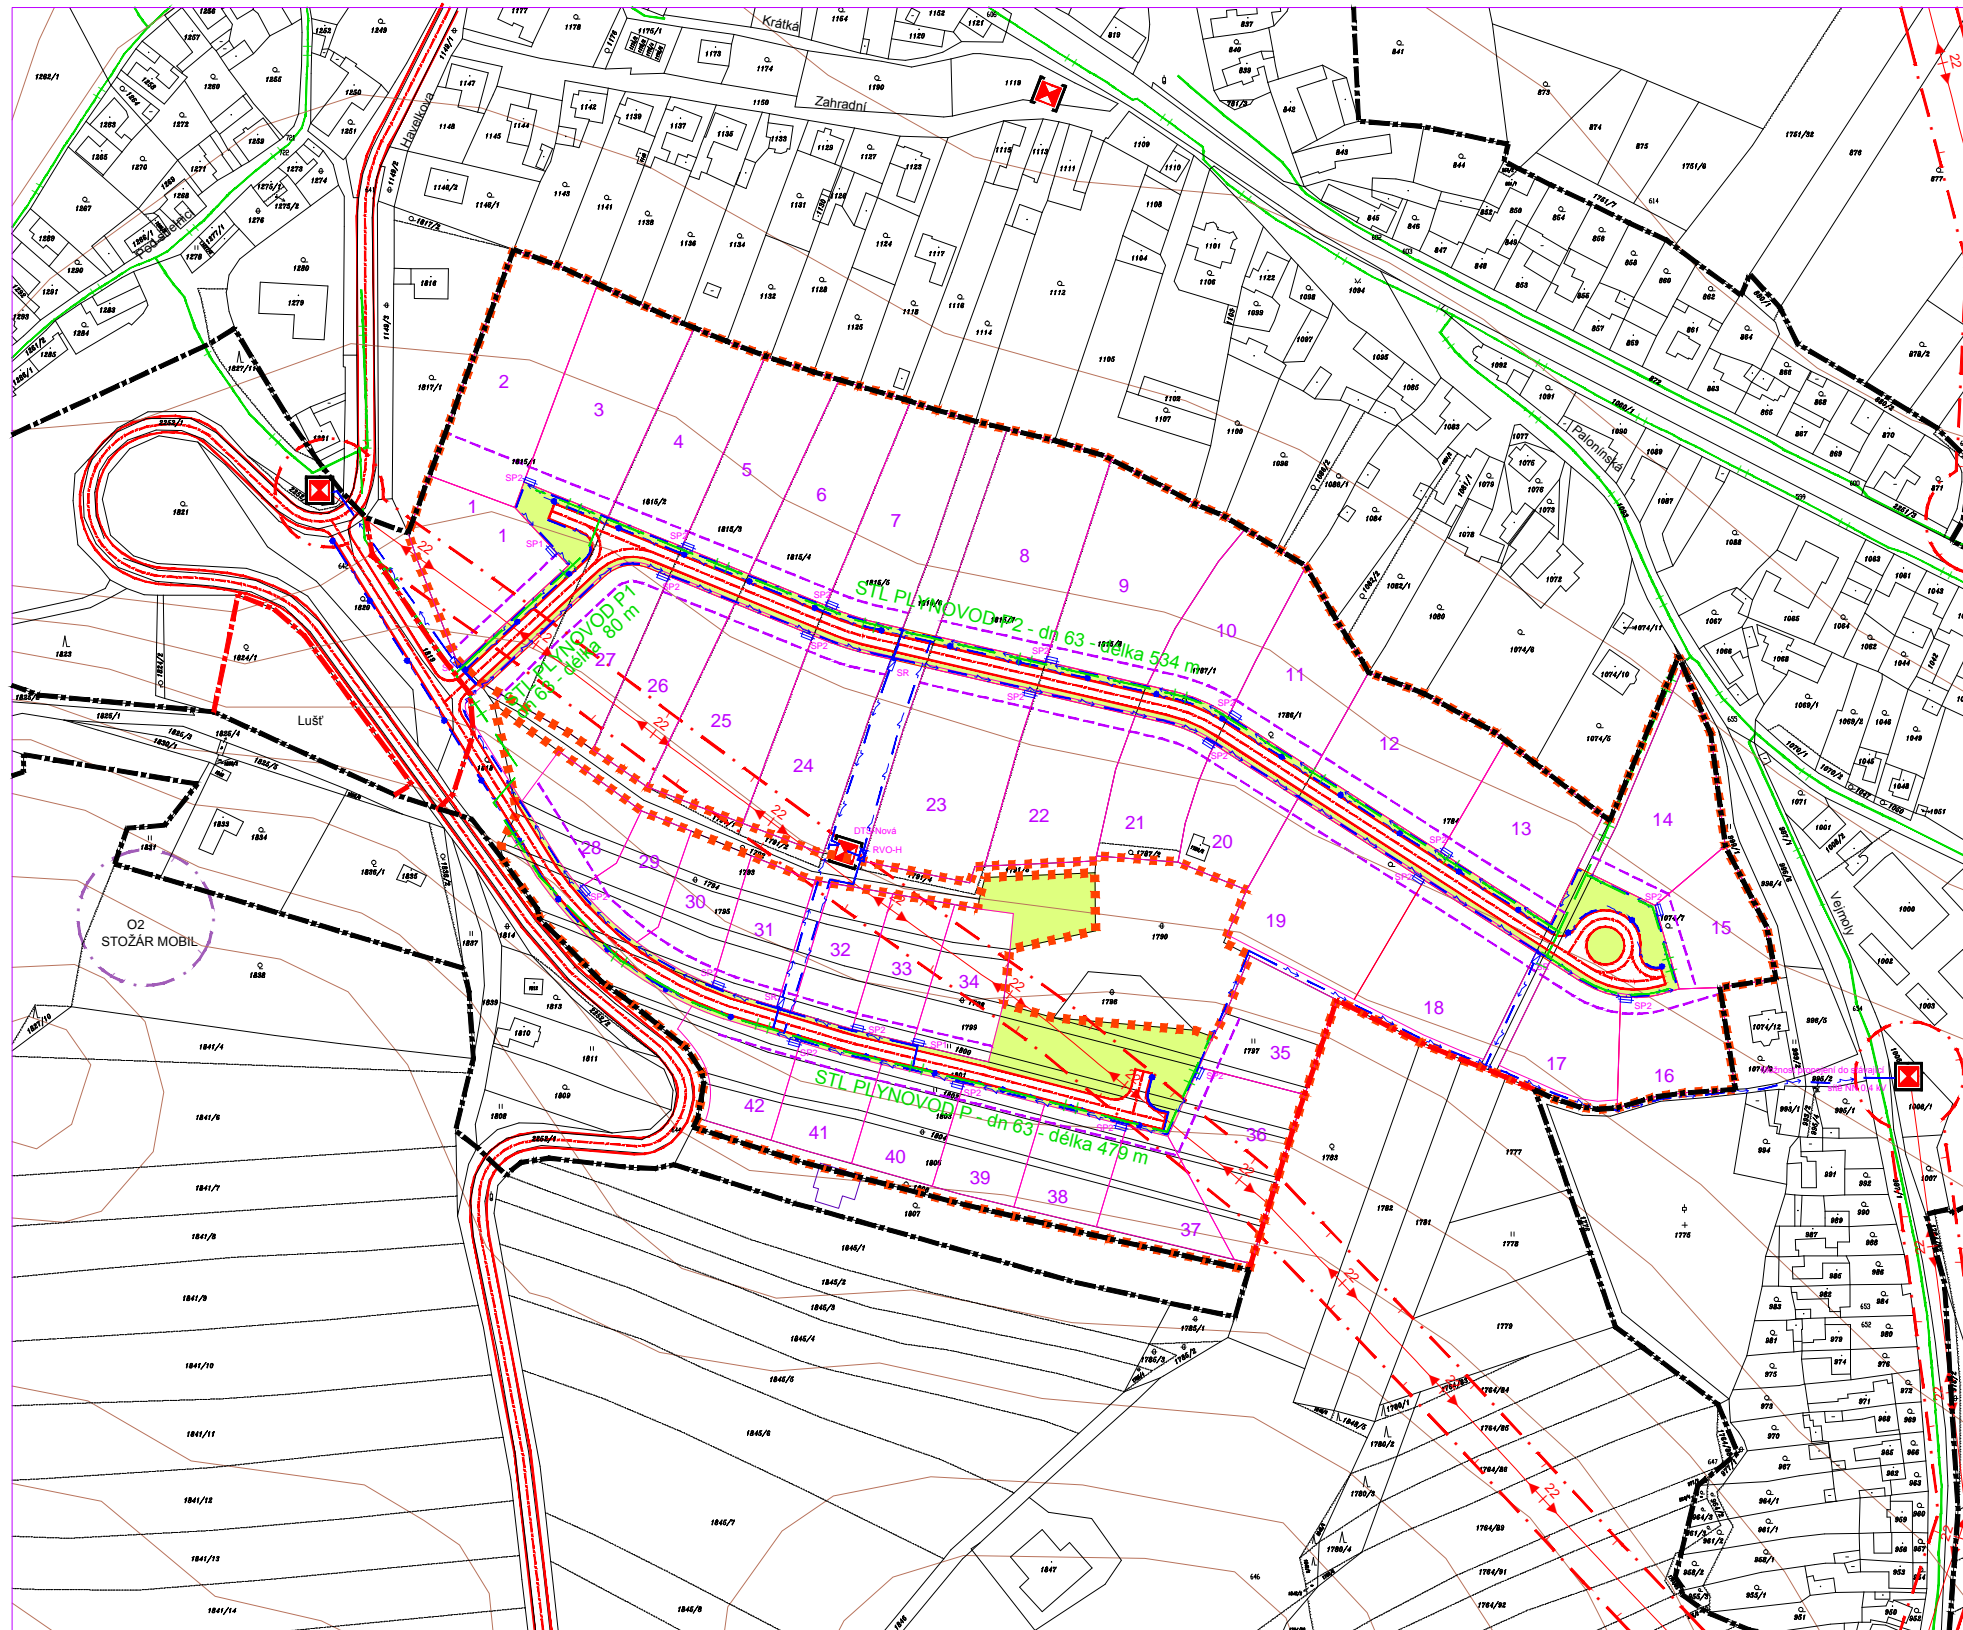

	HRANICE ŘEŠENÉHO ÚZEMÍ
	HRANICE ZASTAVĚNÉHO ÚZEMÍ
	HRANICE ZASTAVITELNÉHO ÚZEMÍ
	PLOCHY VEŘEJNÝCH PROSTRANSTVÍ
	NAVRHOVANÁ PARCELACE RD
	KOMUNIKACE
	STAVEBNÍ ČÁRA
	VENKOVNÍ VEDENÍ VN 22kV
	TRAFOSTANICE
	ROZVODY NN 0,4kV PRO RD
	VENKOVNÍ OSVĚTLENÍ STOŽÁR 4M+SVÍTIDLO SHC 70W
	STŘEDOTLAKÝ PLYNOVOD
	OCHRANNÉ PÁSMO VENK. VEDENÍ VN 22kV

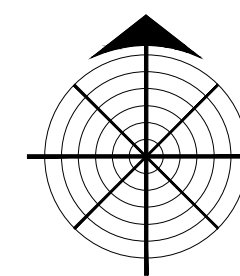

ENERGETIKA

POŘIZOVATEL: MĚSTSKÝ ÚŘAD LOŠTICE

PROJEKTANT: ING.ARCH.PETR MALÝ

červen 2014