



ÚZEMNÍ STUDIE LOKALITY B9 ÚZEMNÍHO PLÁNU LOŠTICE

SITUACE 1 : 2000

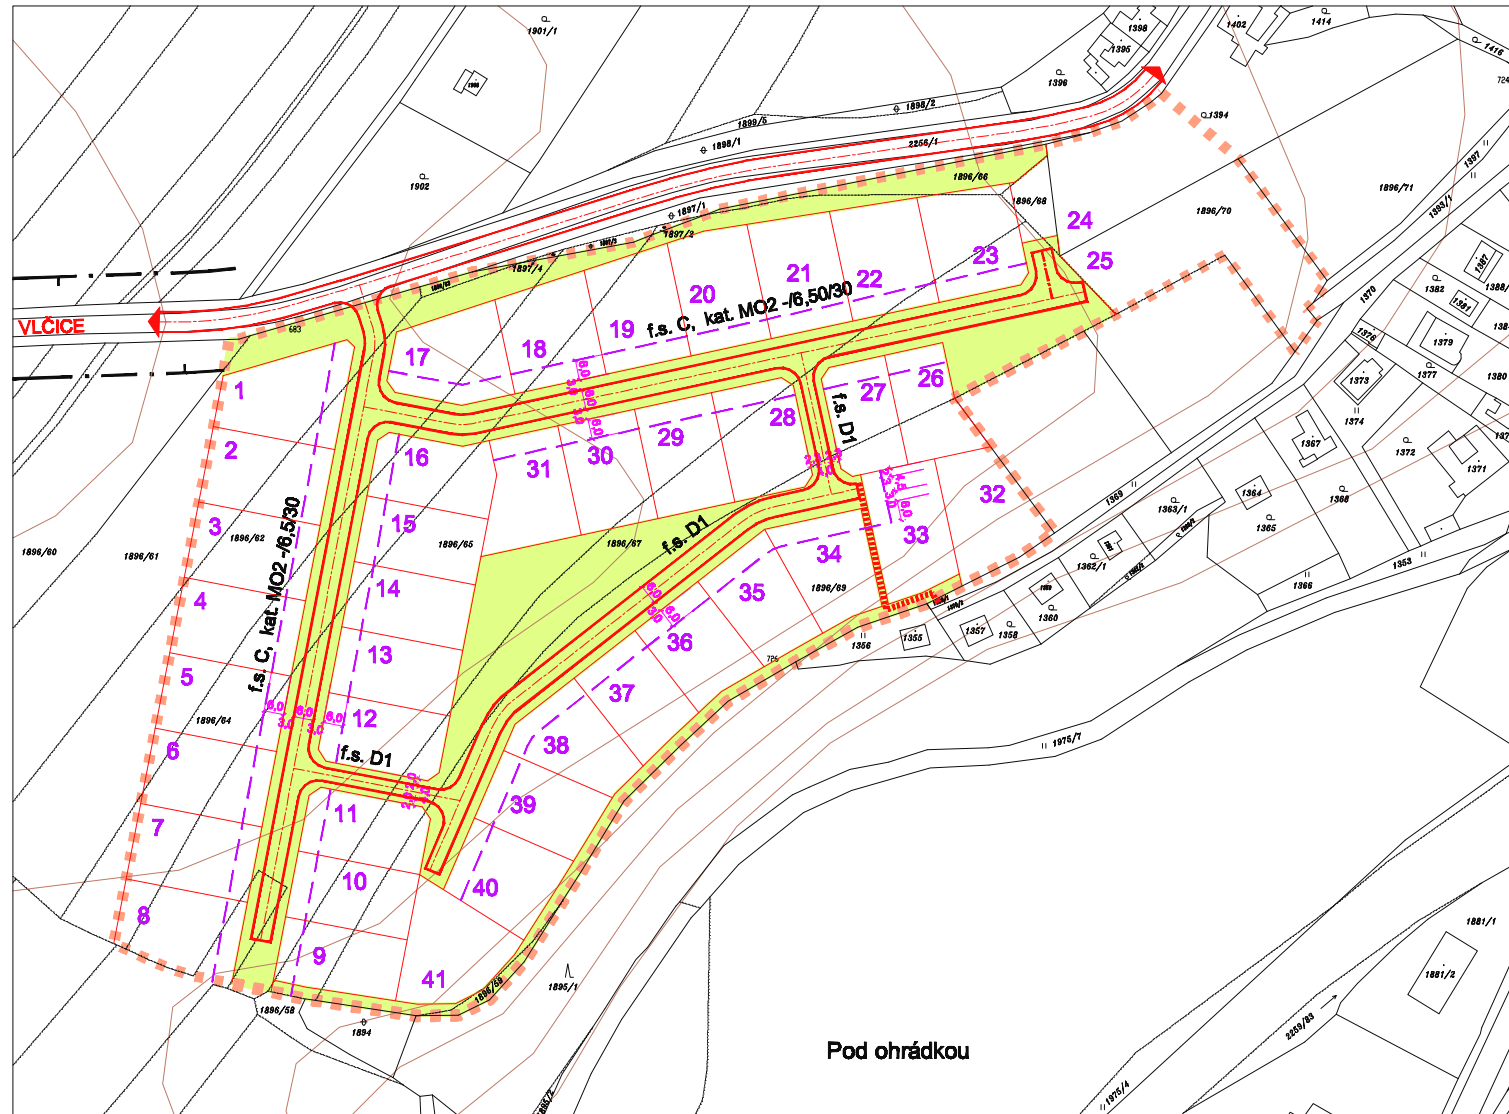

	HRANICE ŘEŠENÉHO ÚZEMÍ
	PLOCHY VEŘEJNÝCH PROSTRANSTVÍ
	NAVRHOVANÁ PARCELACE
	KOMUNIKACE
	OCHRANNÉ PÁSMO SILNICE
	FUNKČNÍ SKUPINA A KATEGORIE KOMUNIKACE
	STAVEBNÍ ČÁRA
	PĚŠÍ PROPOJENÍ

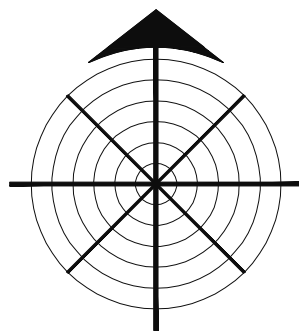

POŘIZOVATEL: MĚSTSKÝ ÚŘAD MOHELNICE
 PROJEKTANT: ING.ARCH.PETR MALÝ
 DOPRAVNÍ ŘEŠENÍ

červen 2010
 VÝKRES Č.2