



# ÚZEMNÍ STUDIE LOKALITY B8 ÚZEMNÍHO PLÁNU LOŠTICE

SITUACE 1 : 2500

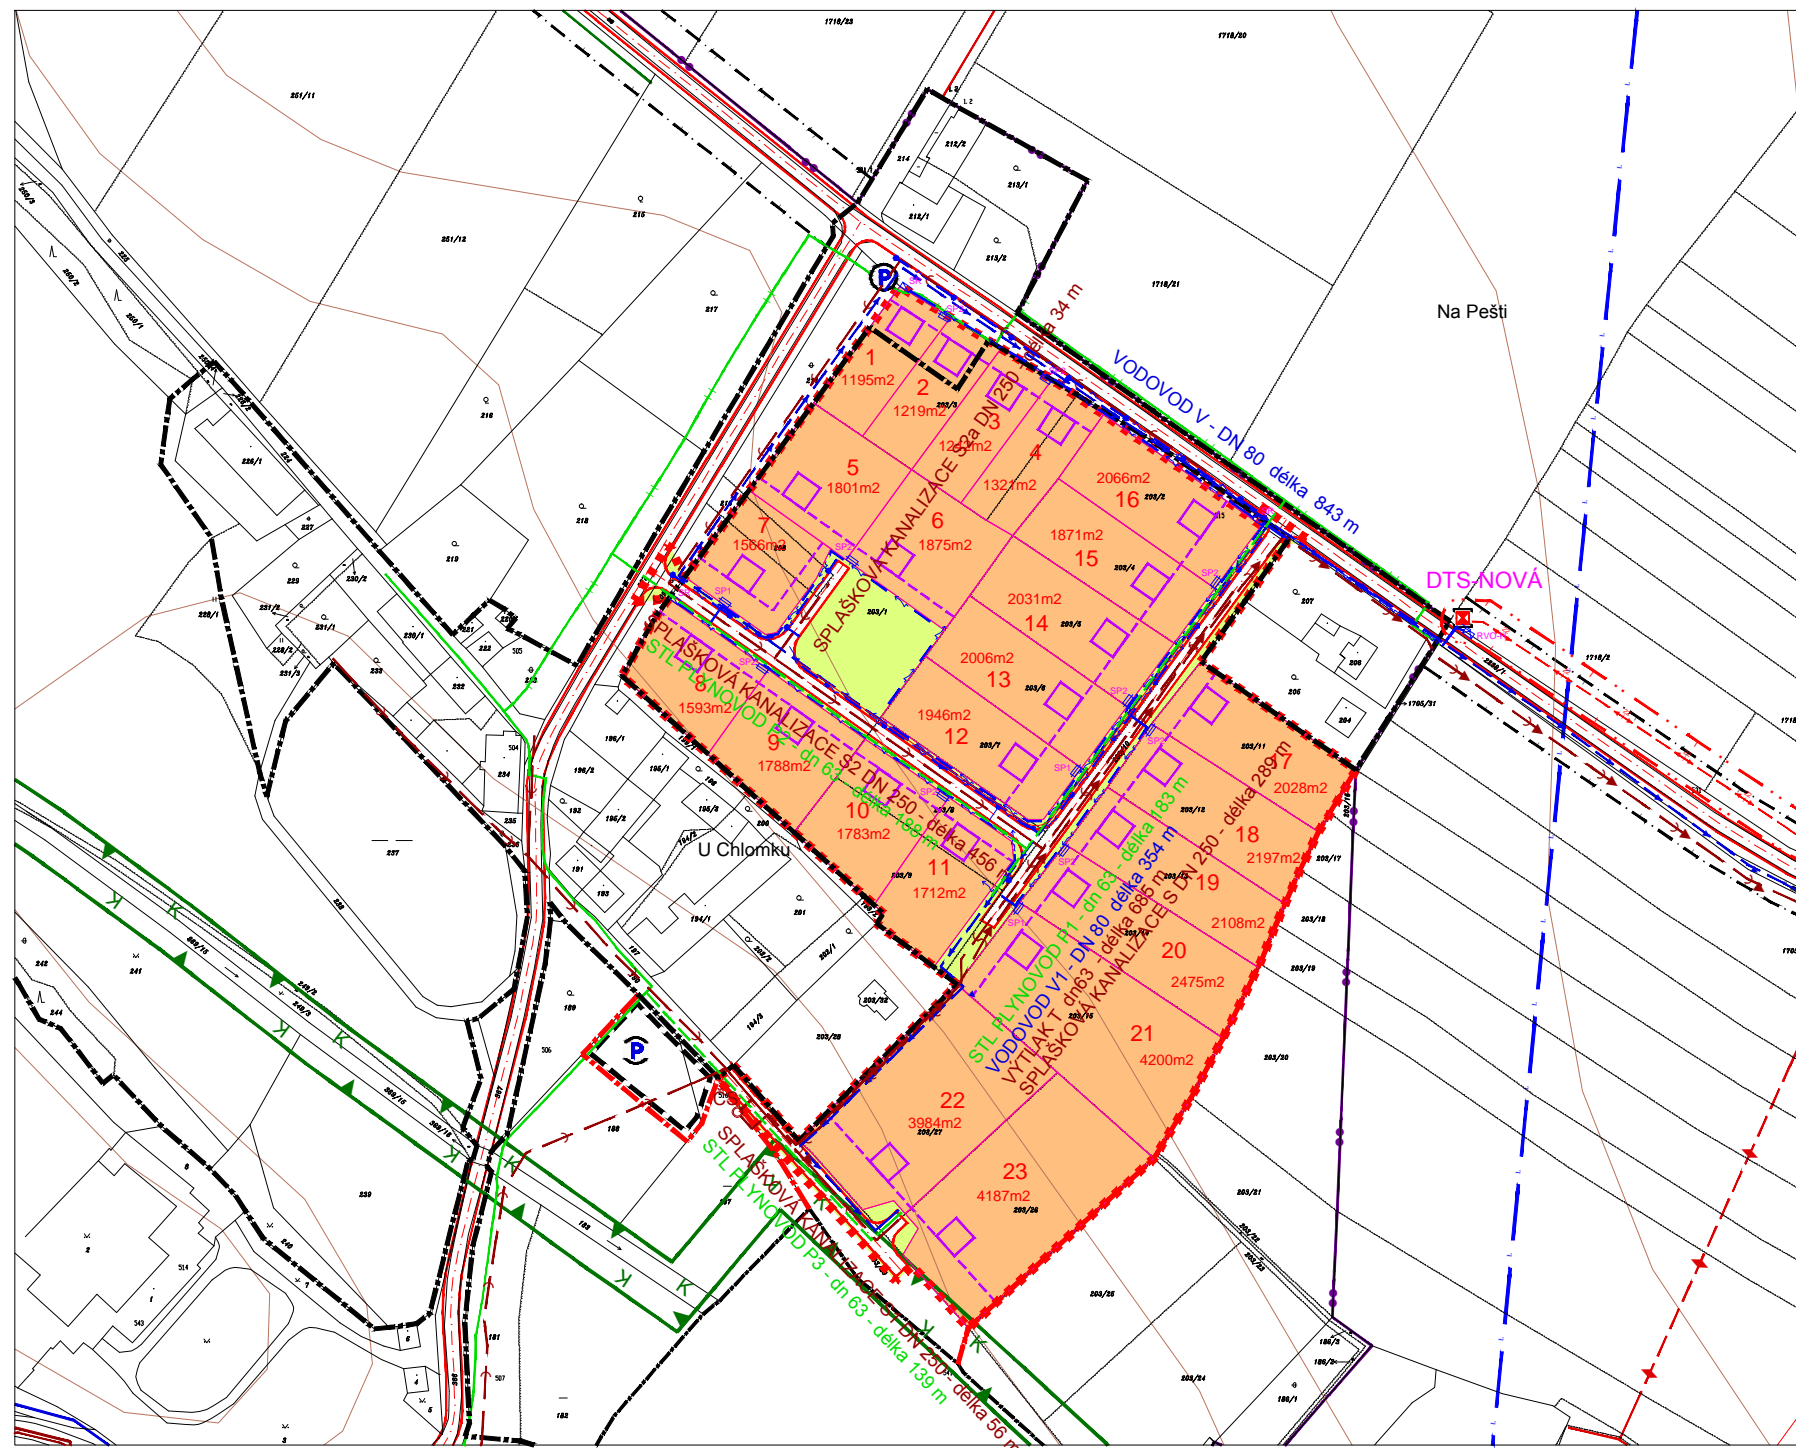

|  |   |
|--|---|
|  | HRANICE ŘEŠENÉHO ÚZEMÍ                          |
|  | HRANICE KATASTRÁLNÍCH ÚZEMÍ                     |
|  | HRANICE ZASTAVĚNÉHO/ZASTAVITELNÉHO ÚZEMÍ        |
|  | PLOCHY VEŘEJNÝCH PROSTRANSTVÍ                   |
|  | 1 - 24<br>NAVRHOVANÁ PARCELACE RD               |
|  | KOMUNIKACE                                      |
|  | OCHRANNÉ PÁSMO SILNICE                          |
|  | PARKOVIŠTĚ                                      |
|  | STAVEBNÍ ČÁRA                                   |
|  | VENKOVNÍ VEDENÍ VN 22kV                         |
|  | TRAFOSTANICE                                    |
|  | ROZVODY NN 0,4kV PRO RD                         |
|  | VENKOVNÍ OSVĚTLENÍ - STOŽÁR 4M+SVÍTIDLO SHC 70W |
|  | STŘEDOTLAKÝ PLYNOVOD                            |
|  | MÍSTNÍ VODOVOD                                  |
|  | STOKA SPLAŠKOVÉ KANALIZACE                      |
|  | STOKA TLAKOVÉ KANALIZACE                        |
|  | OCHRANNÉ PÁSMO VENKOVNÍHO VEDENÍ VN 22kV        |
|  | HRANICE KORIDORU VODNÍ CESTY                    |
|  | HRANICE BIODORU                                 |
|  | INTERAKČNÍ PRVEK LINIOVÝ                        |

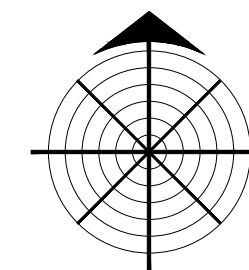

## KORDINAČNÍ VÝKRES

POŘIZOVATEL: MĚSTSKÝ ÚŘAD LOŠTICE

PROJEKTANT: ING.ARCH.PETR MALÝ

červen 2014