



ÚZEMNÍ STUDIE LOKALITY B8 ÚZEMNÍHO PLÁNU LOŠTICE

SITUACE 1 : 2500

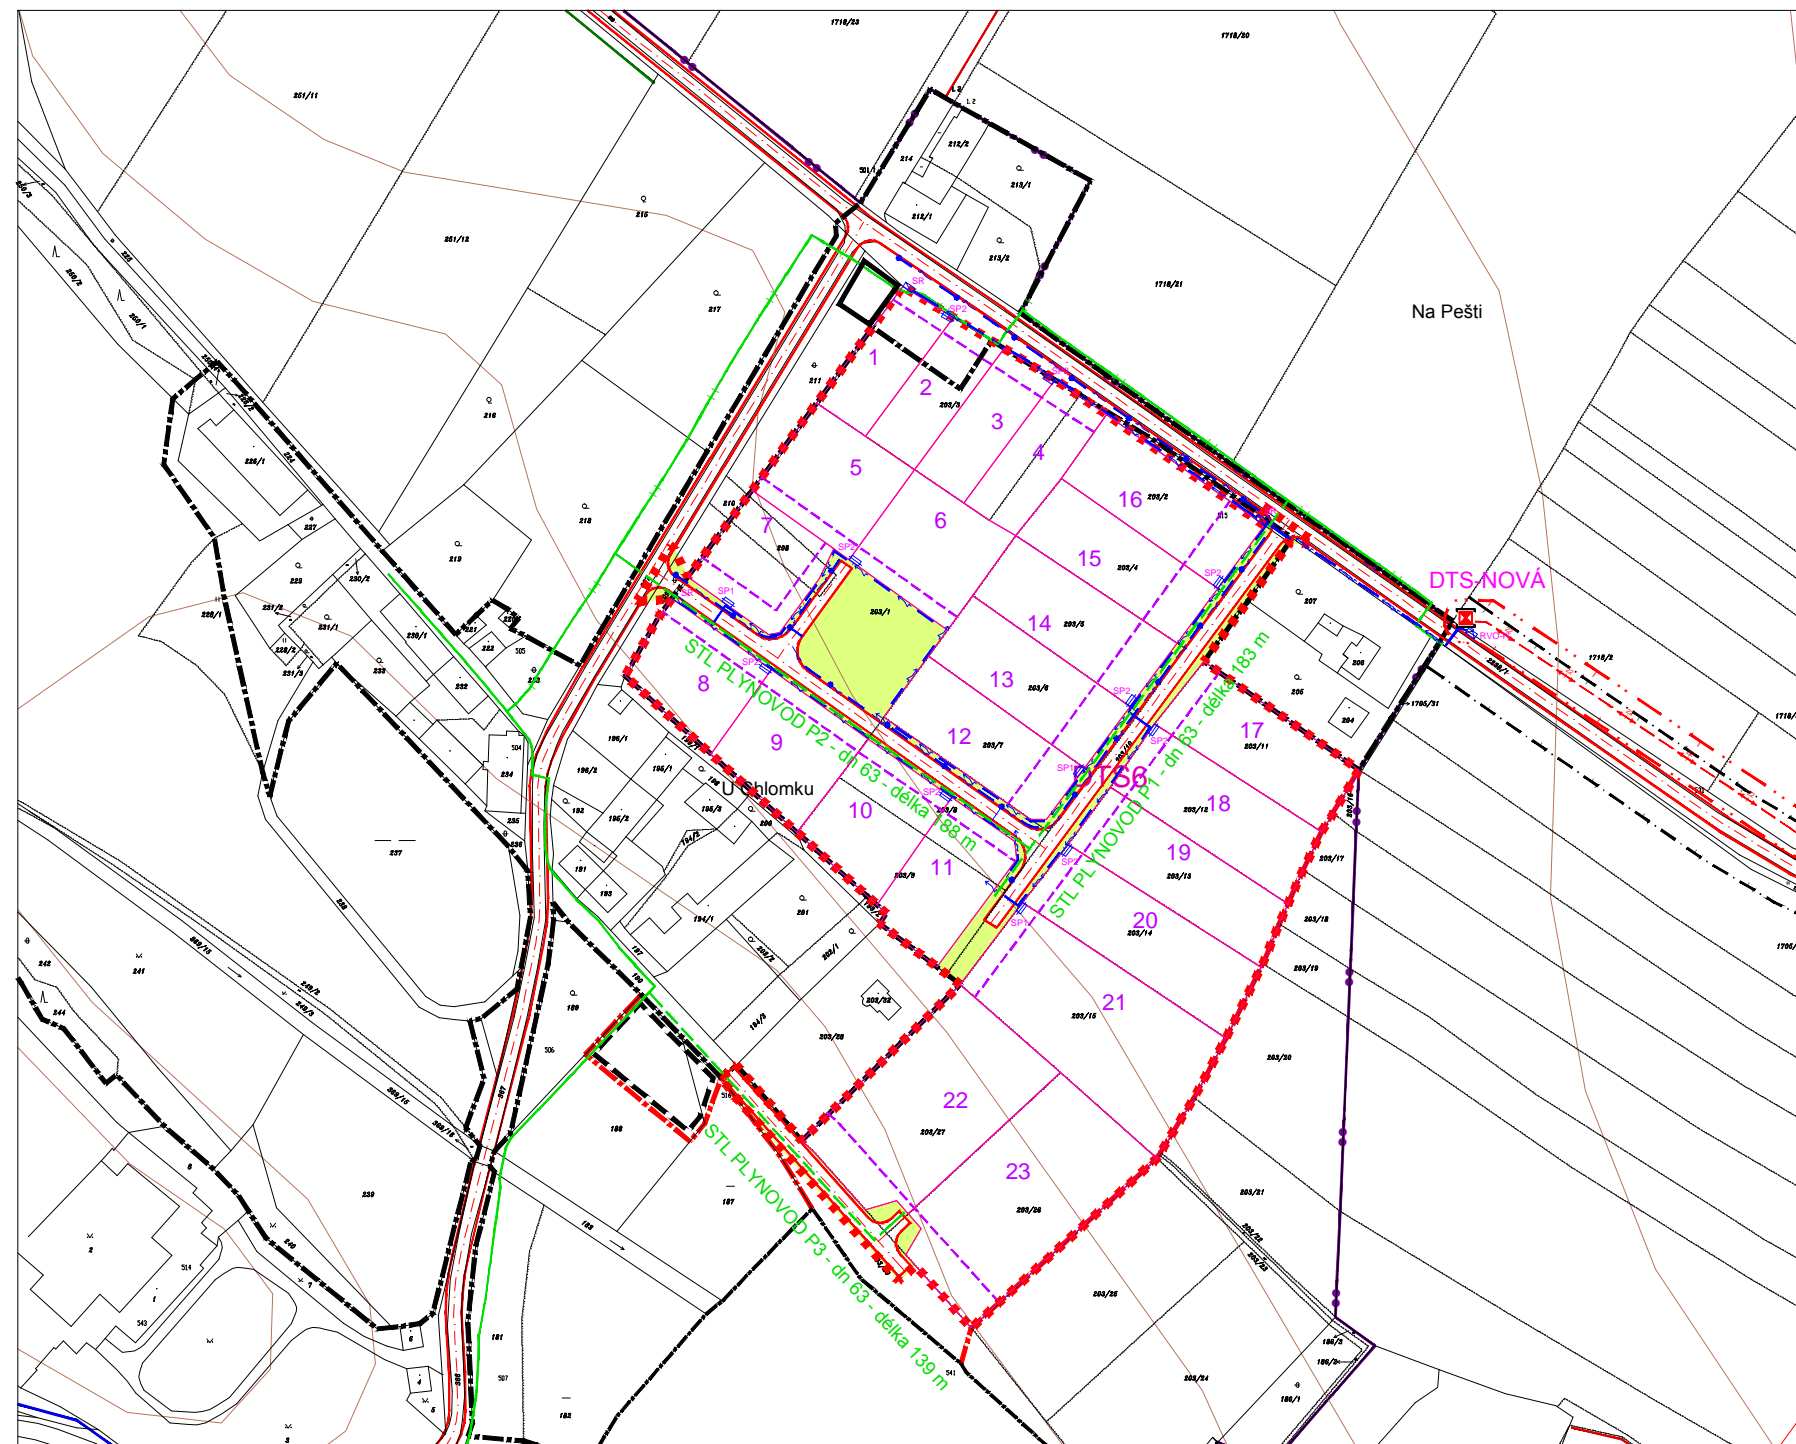

	HRANICE ŘEŠENÉHO ÚZEMÍ
	HRANICE KATASTRÁLNÍCH ÚZEMÍ
	HRANICE ZASTAVĚNÉHO/ZASTAVITELNÉHO ÚZEMÍ
	PLOCHY VEŘEJNÝCH PROSTRANSTVÍ
	1 - 23 NAVRHOVANÁ PARCELACE RD
	KOMUNIKACE
	STAVEBNÍ ČÁRA
	VENKOVNÍ VEDENÍ VN 22kV
	TRAFOSTANICE
	ROZVODY NN 0,4kV PRO RD
	VENKOVNÍ OSVĚTLENÍ STOŽÁR 5M+SVÍTIDLO SHC 70W/LED
	STŘEDOTLAKÝ PLYNOVOD
	OCHRANNÉ PÁSMO VENKOVNÍHO VEDENÍ VN 22kV

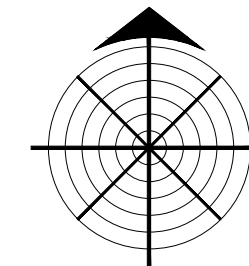

ENERGETIKA

POŘIZOVATEL: MĚSTSKÝ ÚŘAD LOŠTICE

PROJEKTANT: ING.ARCH.PETR MALÝ

červen 2014