



VZOROVÝ VÝKRES SRUBOVÉ PŘEHŘÁZKY

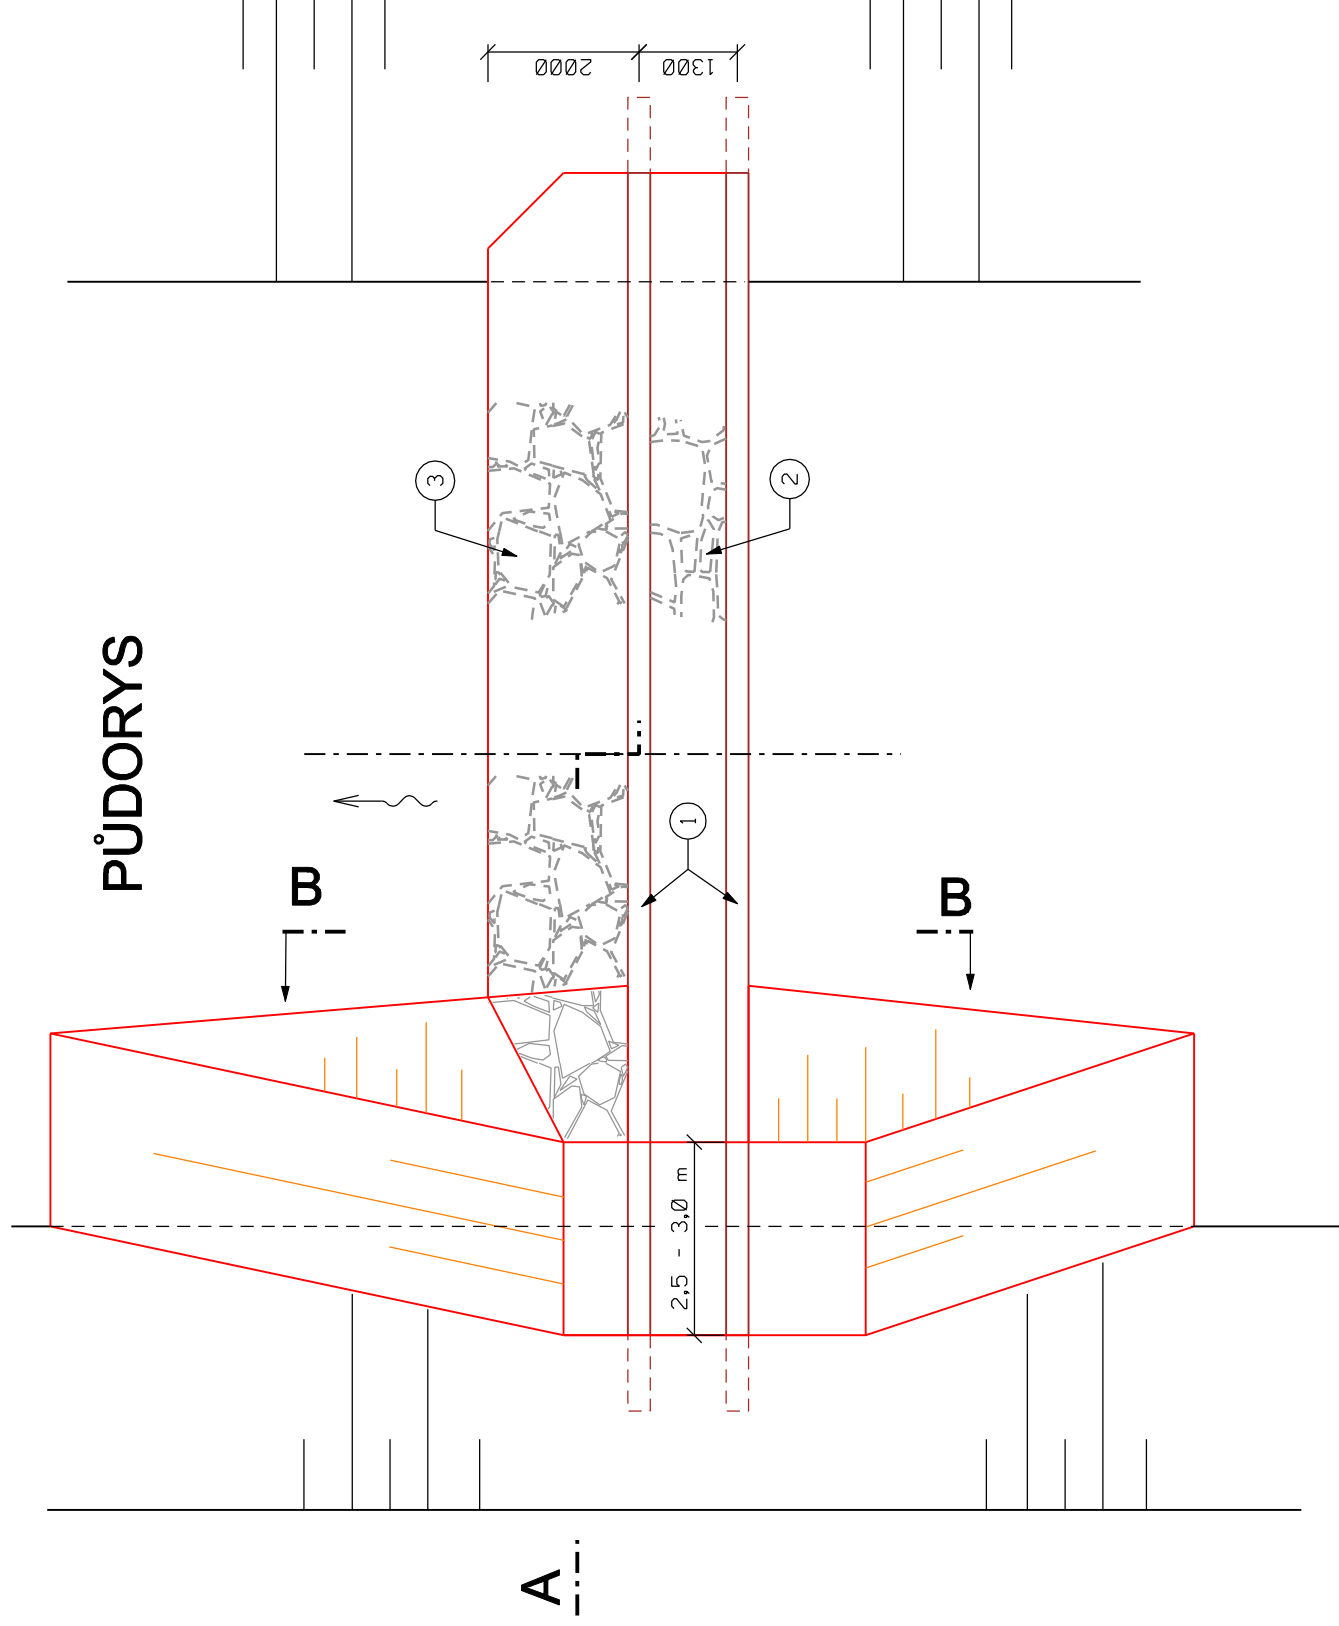

ŘEZ B-B

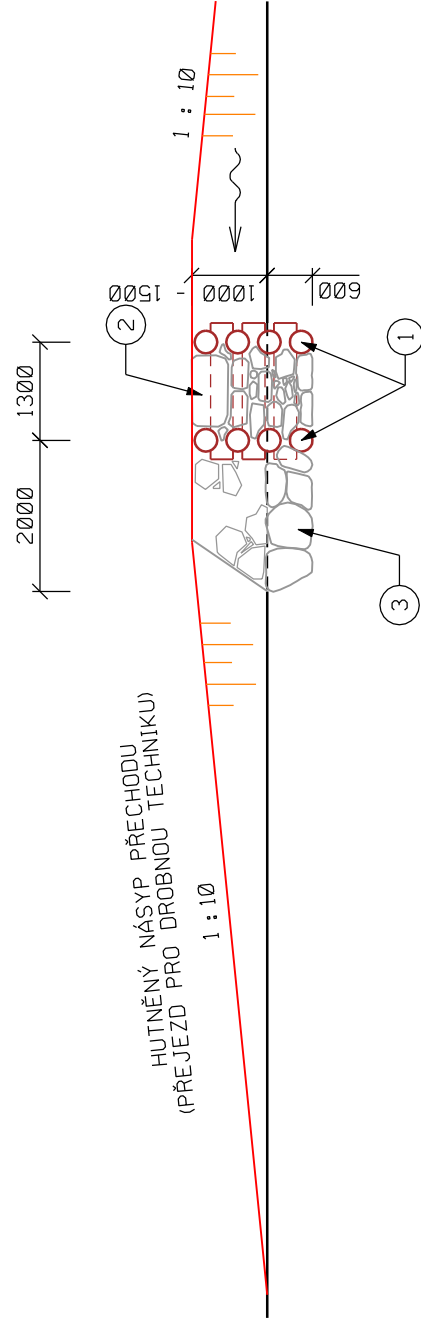

POZNÁMKA :


A

PŘECHOD PŘES PŘEHŘÁZKU BUDE ZŘÍZEN JEN U PROTIEROZNÍCH PŘEHŘÁŽEK č. 3

LEGENDA

| Č. | POPIS |
|----|---|
| ① | VÝŘEZOVÁ DŘEVĚNÁ KULATINA DO Ø290 mm, PŘÍČNÉ SRUBOVÉ STAVBY |
| ② | LOMOVÝ KÁMEN VYSKLÁDANÝ MEZI KULATINOU SRUBOVÉ STAVBY |
| ③ | ZÁHOZ Z LOMOVÉHO KAMENE VÁHY DO 200 kg |

ŘEZ A-A

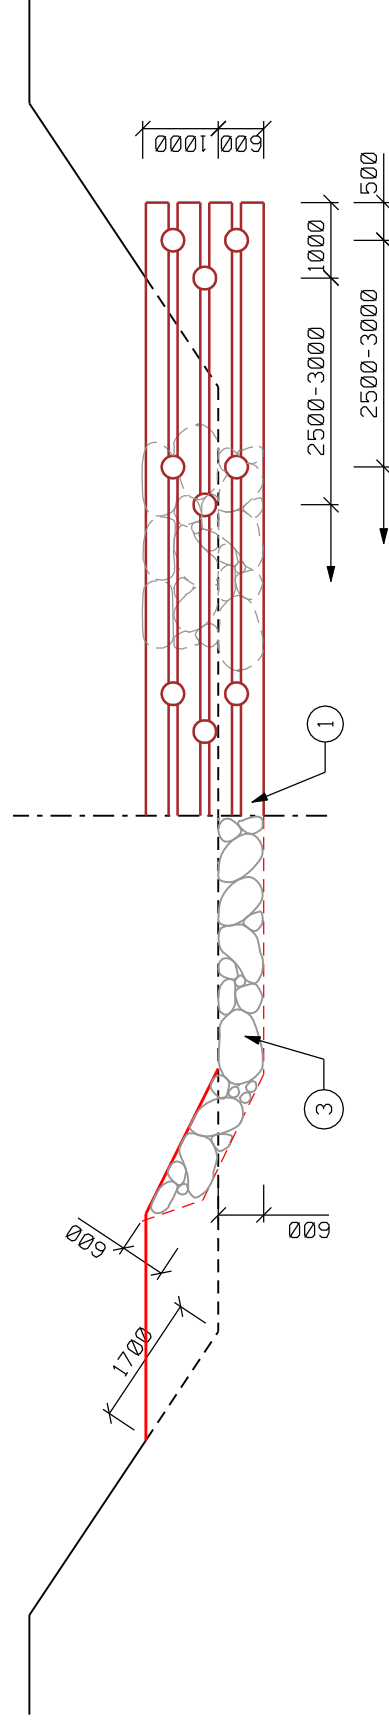

| | | | |
|-------------------------------|--|-----------------------------------|---|
| Vypracoval | Zodpov. projektant | Hl. Ing. projektu | Vedoucí stíediska |
| Frailtová <i>Frailtová</i> | Ing. Feilr, Ph.D. <i>Feilr</i> | Ing. Skácel <i>Ing. Skácel</i> | Ing. Vaculín O., Ph.D. <i>Vaculín O.</i> |
| Místo stavby | k.ú. Loštice a k.ú. Žádlovice | Kraj | Olomoucký |
| Investor | Město Loštice | | |
| Akce - objekt | Protipovodňová opatření v lokalitě Loštice SOp 3.04 - Zasadovací průleh ZP3 a protierozní přehrážky 3 | | |
| Příloha | VZOROVÝ VÝKRES SRUBOVÉ PŘEHŘÁŽKY | | |
| | Počet formátů | 2 A4 | |
| | Datum | 04. 2019 | |
| | Stupeň | DUSP | |
| | Zakázkové číslo | 2543 | |
| | Archivní číslo | 2543 | |
| | Měřítko | 1 : 100 | Číslo výkresu D.5.3.04.b.4 |

