



ÚZEMNÍ STUDIE LOKALITY B1 ÚZEMNÍHO PLÁNU LOŠTICE

SITUACE 1 : 2500

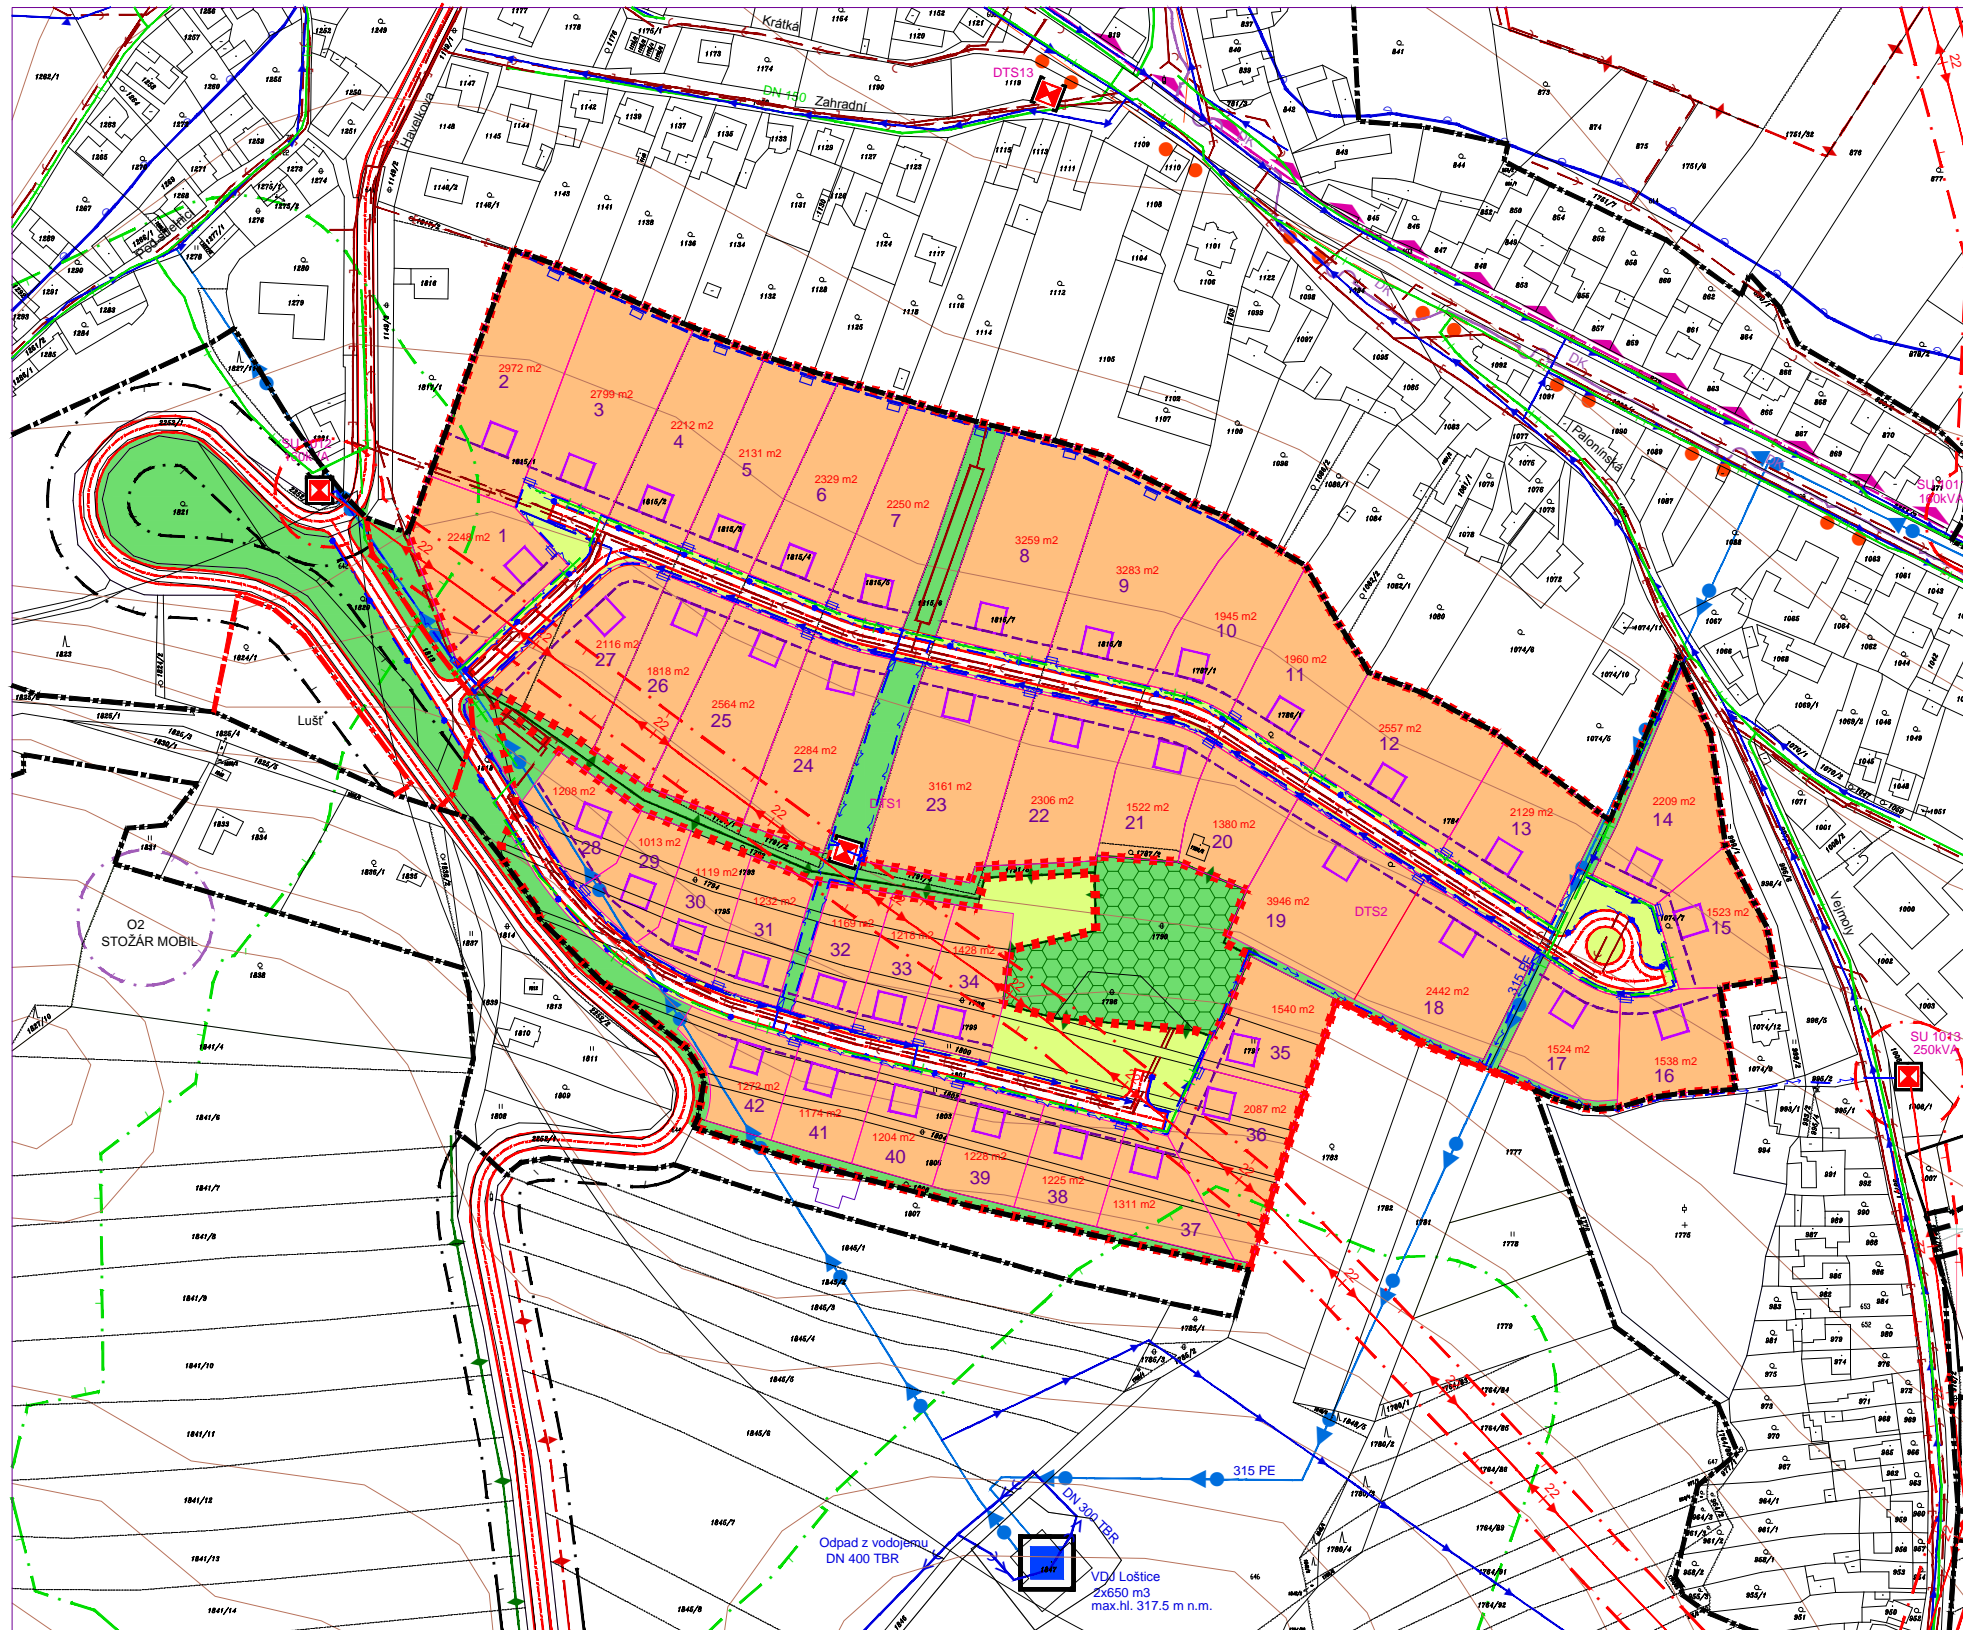

	HRANICE ŘEŠENÉHO ÚZEMÍ
	HRANICE ZASTAVĚNÉHO ÚZEMÍ
	HRANICE ZASTAVITELNÉHO ÚZEMÍ
	PLOCHY ZELENĚ
	PLOCHY VEŘEJNÝCH PROSTRANSTVÍ
	1 - 42 NAVRHOVANÁ PARCELACE RD
	KOMUNIKACE
	OCHRANNÉ PÁSMO SILNICE
	f.s.c.kat. MO2 -/6,50/30 FUNKČNÍ SKUPINA A KATEGORIE KOMUNIKACE
	STAVEBNÍ ČÁRA
	PĚŠÍ PROPOJENÍ
	VENKOVNÍ VEDENÍ VN 22kV
	TRAFOSTANICE
	ROZVODY NN 0,4kV PRO RD
	VENKOVNÍ OSVĚTLENÍ STOŽÁR 4M+SVÍTLIDLO SHC 70W
	STŘEDOTLAKÝ PLYNOVOD
	MÍSTNÍ VODOVOD
	STOKA DEŠŤOVÉ KANALIZACE
	STOKA SPLAŠKOVÉ KANALIZACE
	OCHRANNÉ PÁSMO LESA
	OCHRANNÉ PÁSMO VEDENÍ VN 22kV
	PROTIEROZNÍ PŘÍKOP
	PRŮLEH
	HRANICE ZÁPLAVOVÉHO ÚZEMÍ

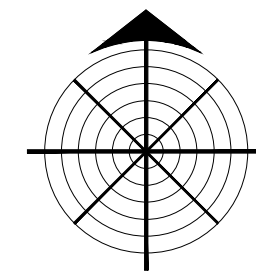

KORDINAČNÍ VÝKRES

POŘIZOVATEL: MĚSTSKÝ ÚŘAD LOŠTICE

PROJEKTANT: ING.ARCH.PETR MALÝ

červen 2014