



# ÚZEMNÍ STUDIE LOKALITY B8 ÚZEMNÍHO PLÁNU LOŠTICE

SITUACE 1 : 2500

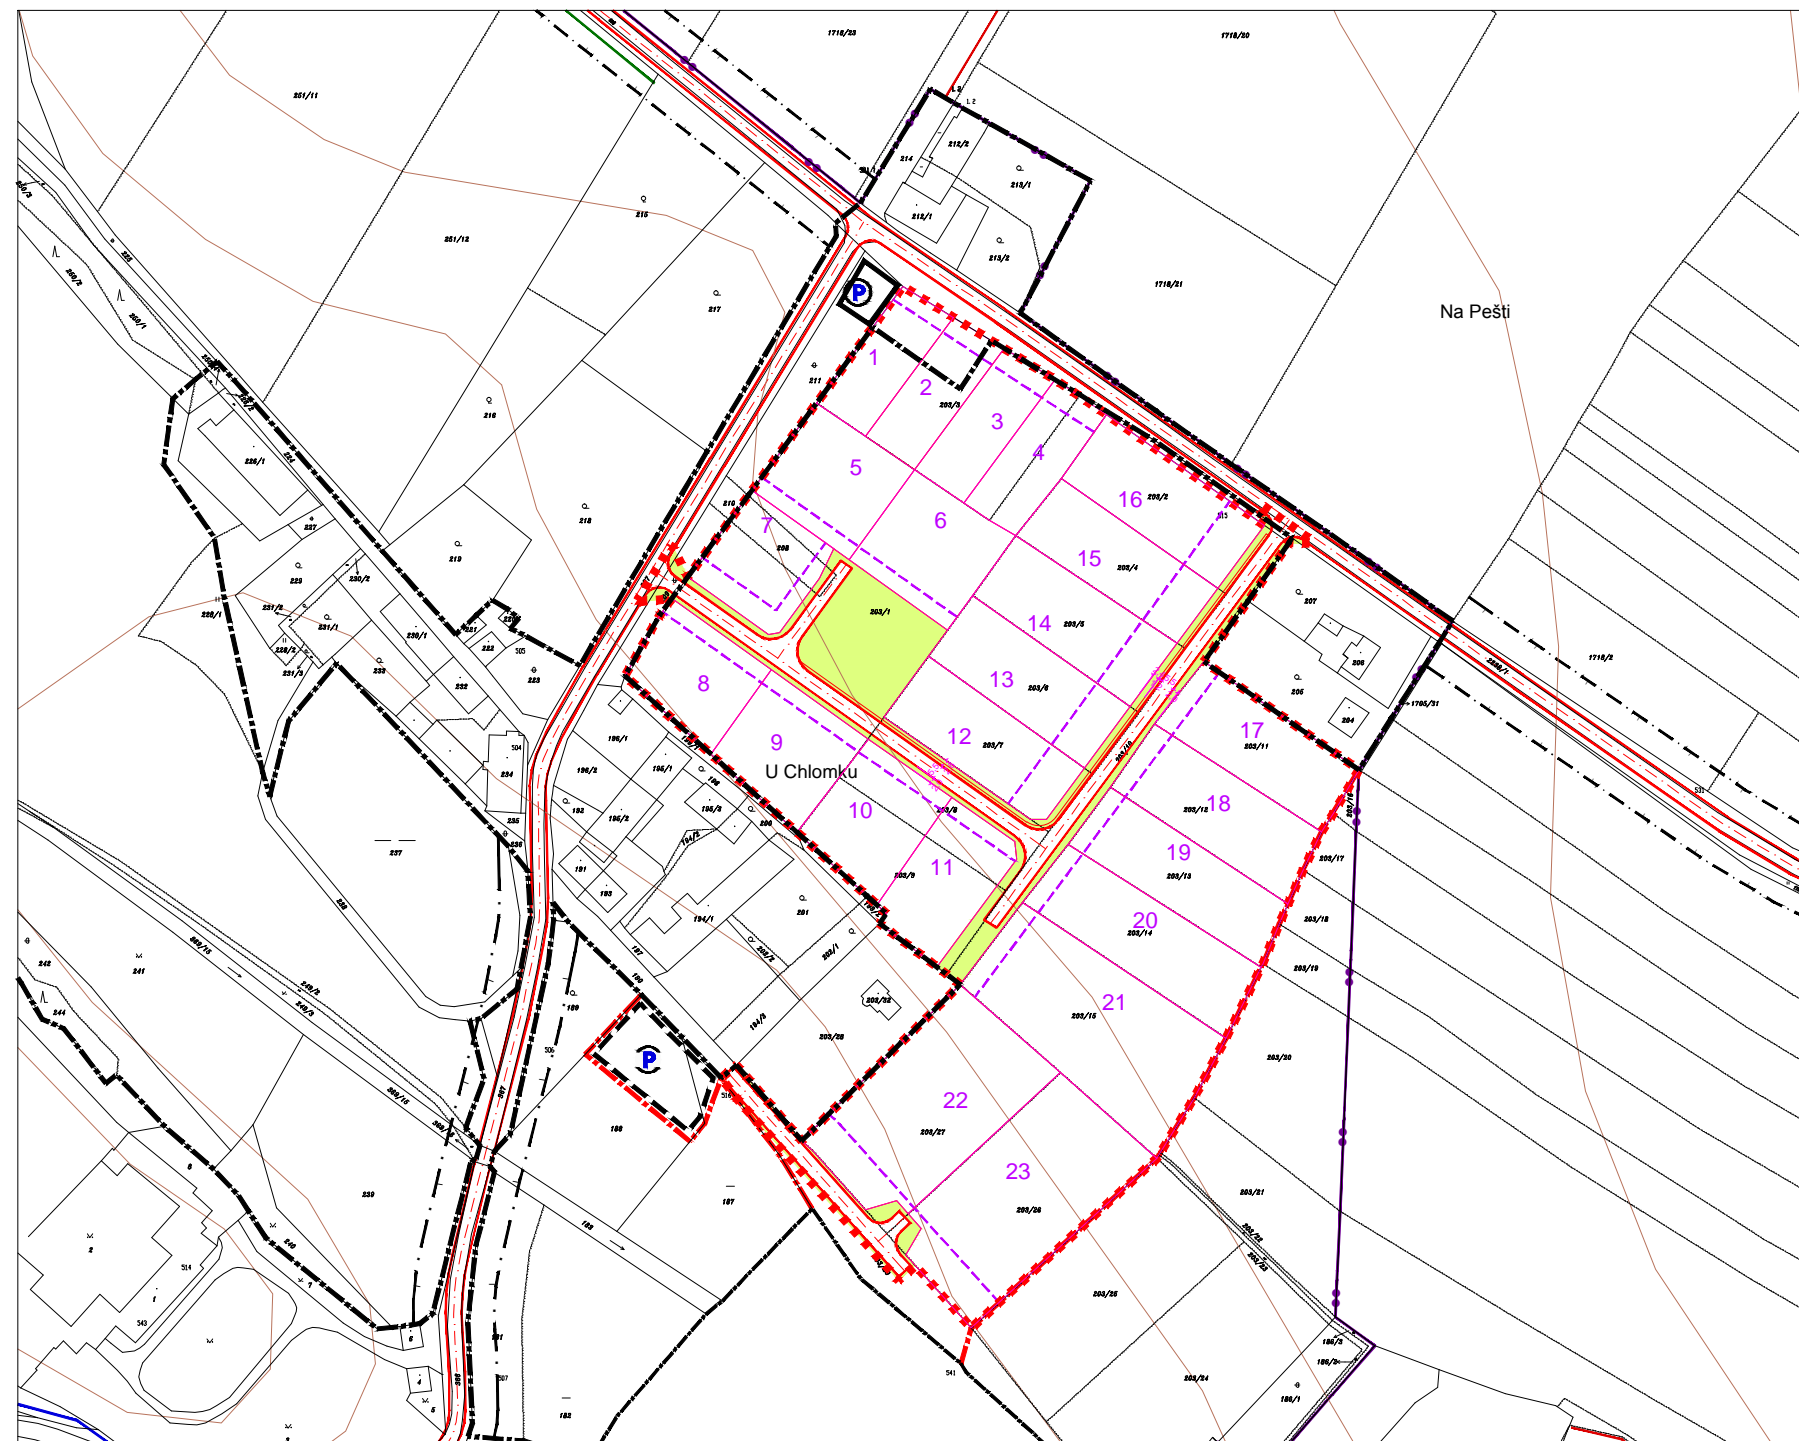

	HRANICE ŘEŠENÉHO ÚZEMÍ
	HRANICE KATASTRÁLNÍCH ÚZEMÍ
	HRANICE ZASTAVĚNÉHO/ZASTAVITELNÉHO ÚZEMÍ
	PLOCHY VEŘEJNÝCH PROSTRANSTVÍ
	NAVRHOVANÁ PARCELACE RD
	KOMUNIKACE
	OCHRANNÉ PÁSMO SILNICE
	FUNKČNÍ SKUPINA A KATEGORIE KOMUNIKACE
	STAVEBNÍ ČÁRA
	PARKOVIŠTĚ

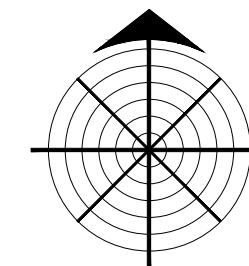

## DOPRAVNÍ ŘEŠENÍ

POŘIZOVATEL: MĚSTSKÝ ÚŘAD LOŠTICE

PROJEKTANT: ING.ARCH.PETR MALÝ

červen 2014