



ÚZEMNÍ STUDIE LOKALITY B8 ÚZEMNÍHO PLÁNU LOŠTICE

SITUACE 1 : 2500

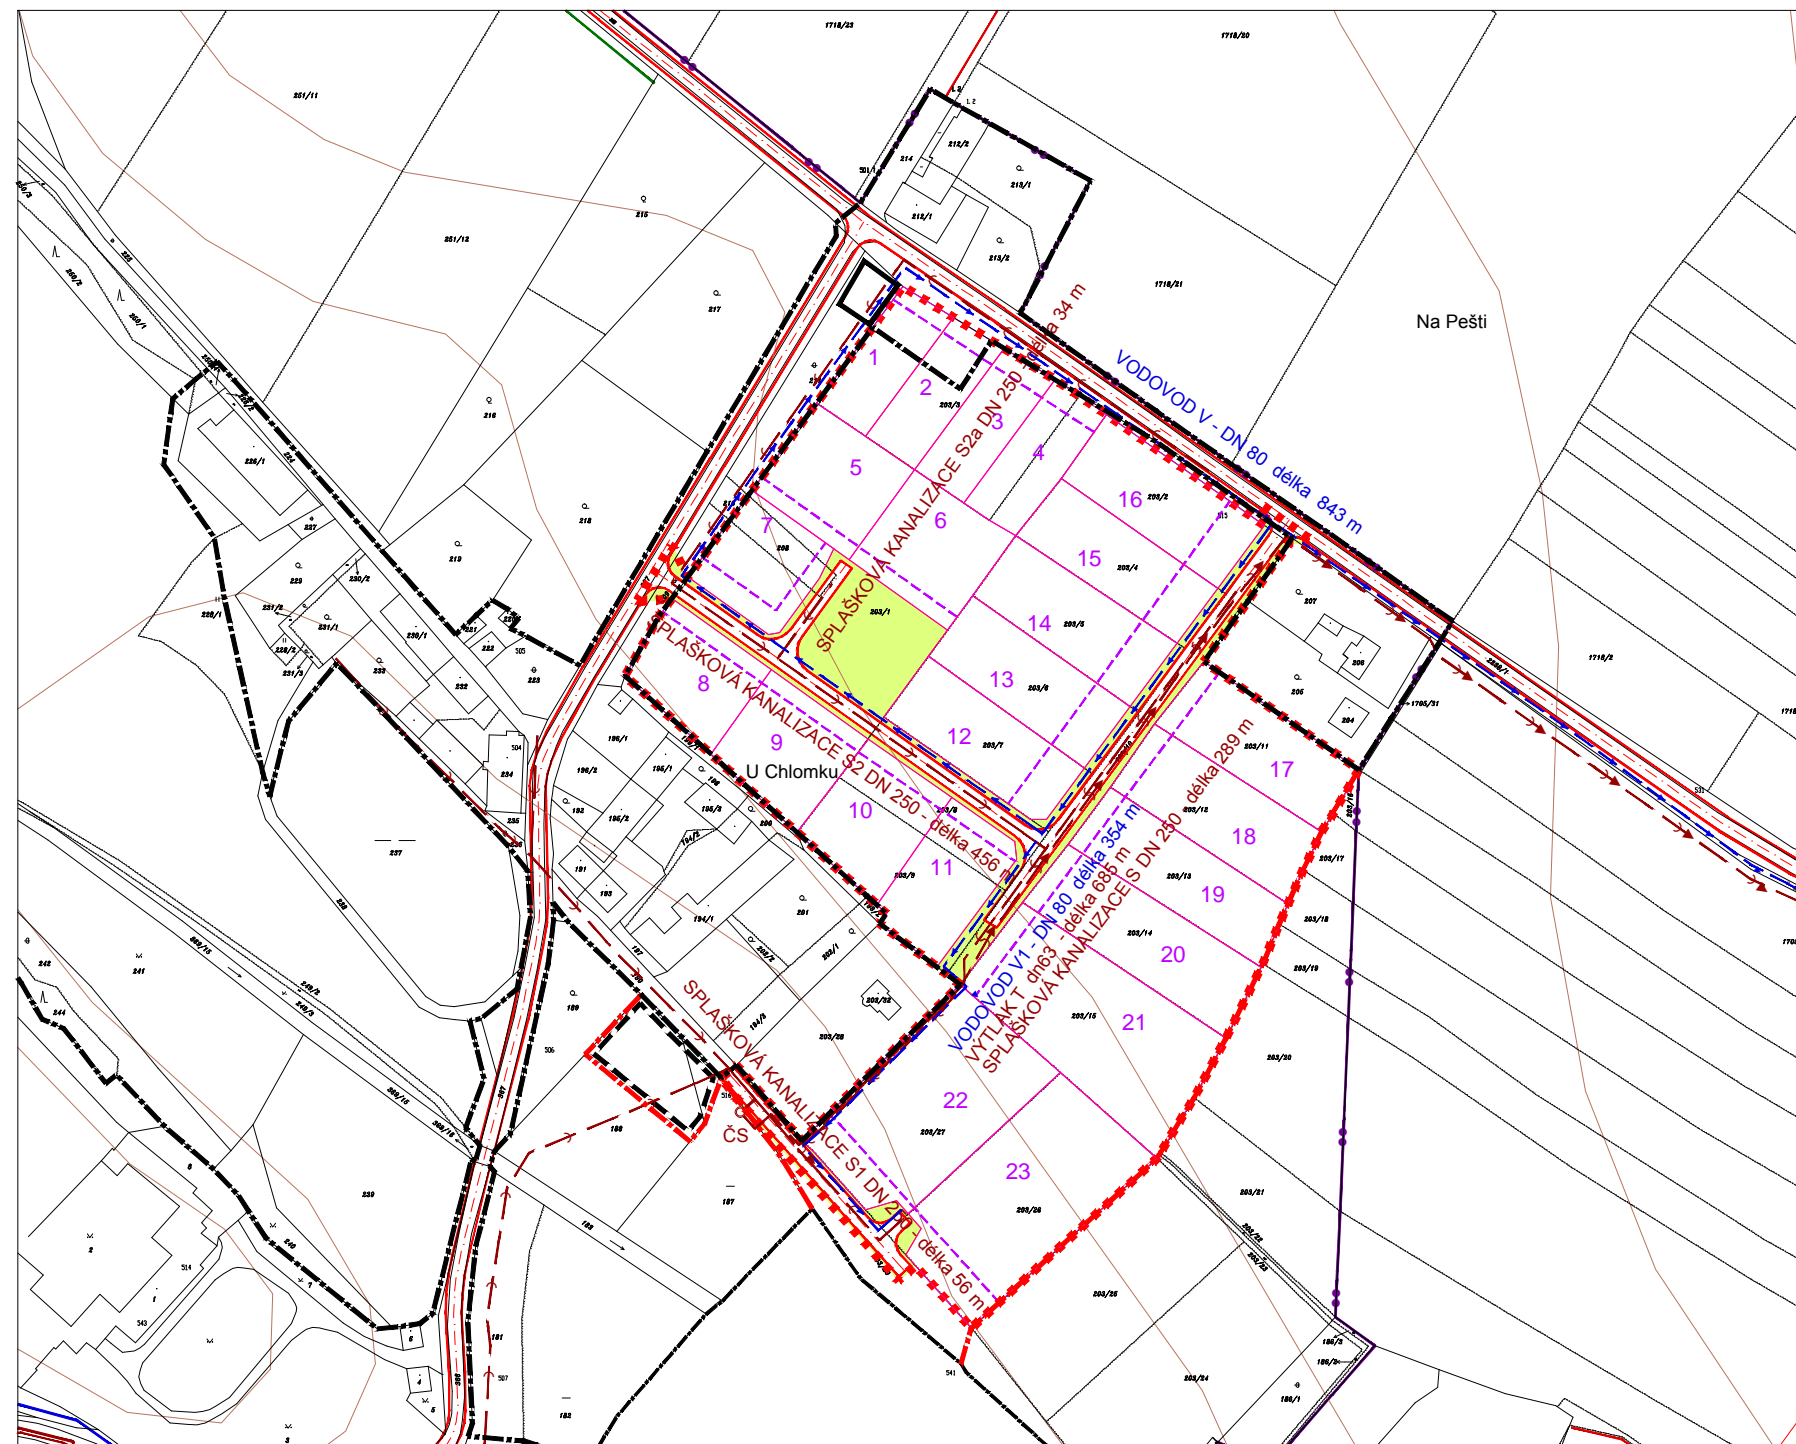

	HRANICE ŘEŠENÉHO ÚZEMÍ
	HRANICE KATASTRÁLNÍCH ÚZEMÍ
	HRANICE ZASTAVĚNÉHO/ZASTAVITELNÉHO ÚZEMÍ
	PLOCHY VEŘEJNÝCH PROSTRANSTVÍ
	1 - 23 NAVRHOVANÁ PARCELACE RD
	KOMUNIKACE
	STAVEBNÍ ČÁRA
	MÍSTNÍ VODOVOD
	STOKA SPLAŠKOVÉ KANALIZACE
	STOKA TLAKOVÉ KANALIZACE

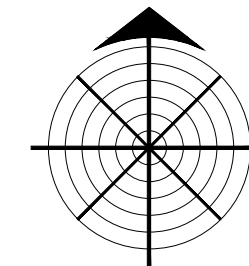

VODNÍ HOSPODÁŘSTVÍ

POŘIZOVATEL: MĚSTSKÝ ÚŘAD LOŠTICE

PROJEKTANT: ING.ARCH.PETR MALÝ

červen 2014