


# ÚZEMNÍ STUDIE LOKALITY B7 ÚZEMNÍHO PLÁNU LOŠTICE

SITUACE 1 : 2500

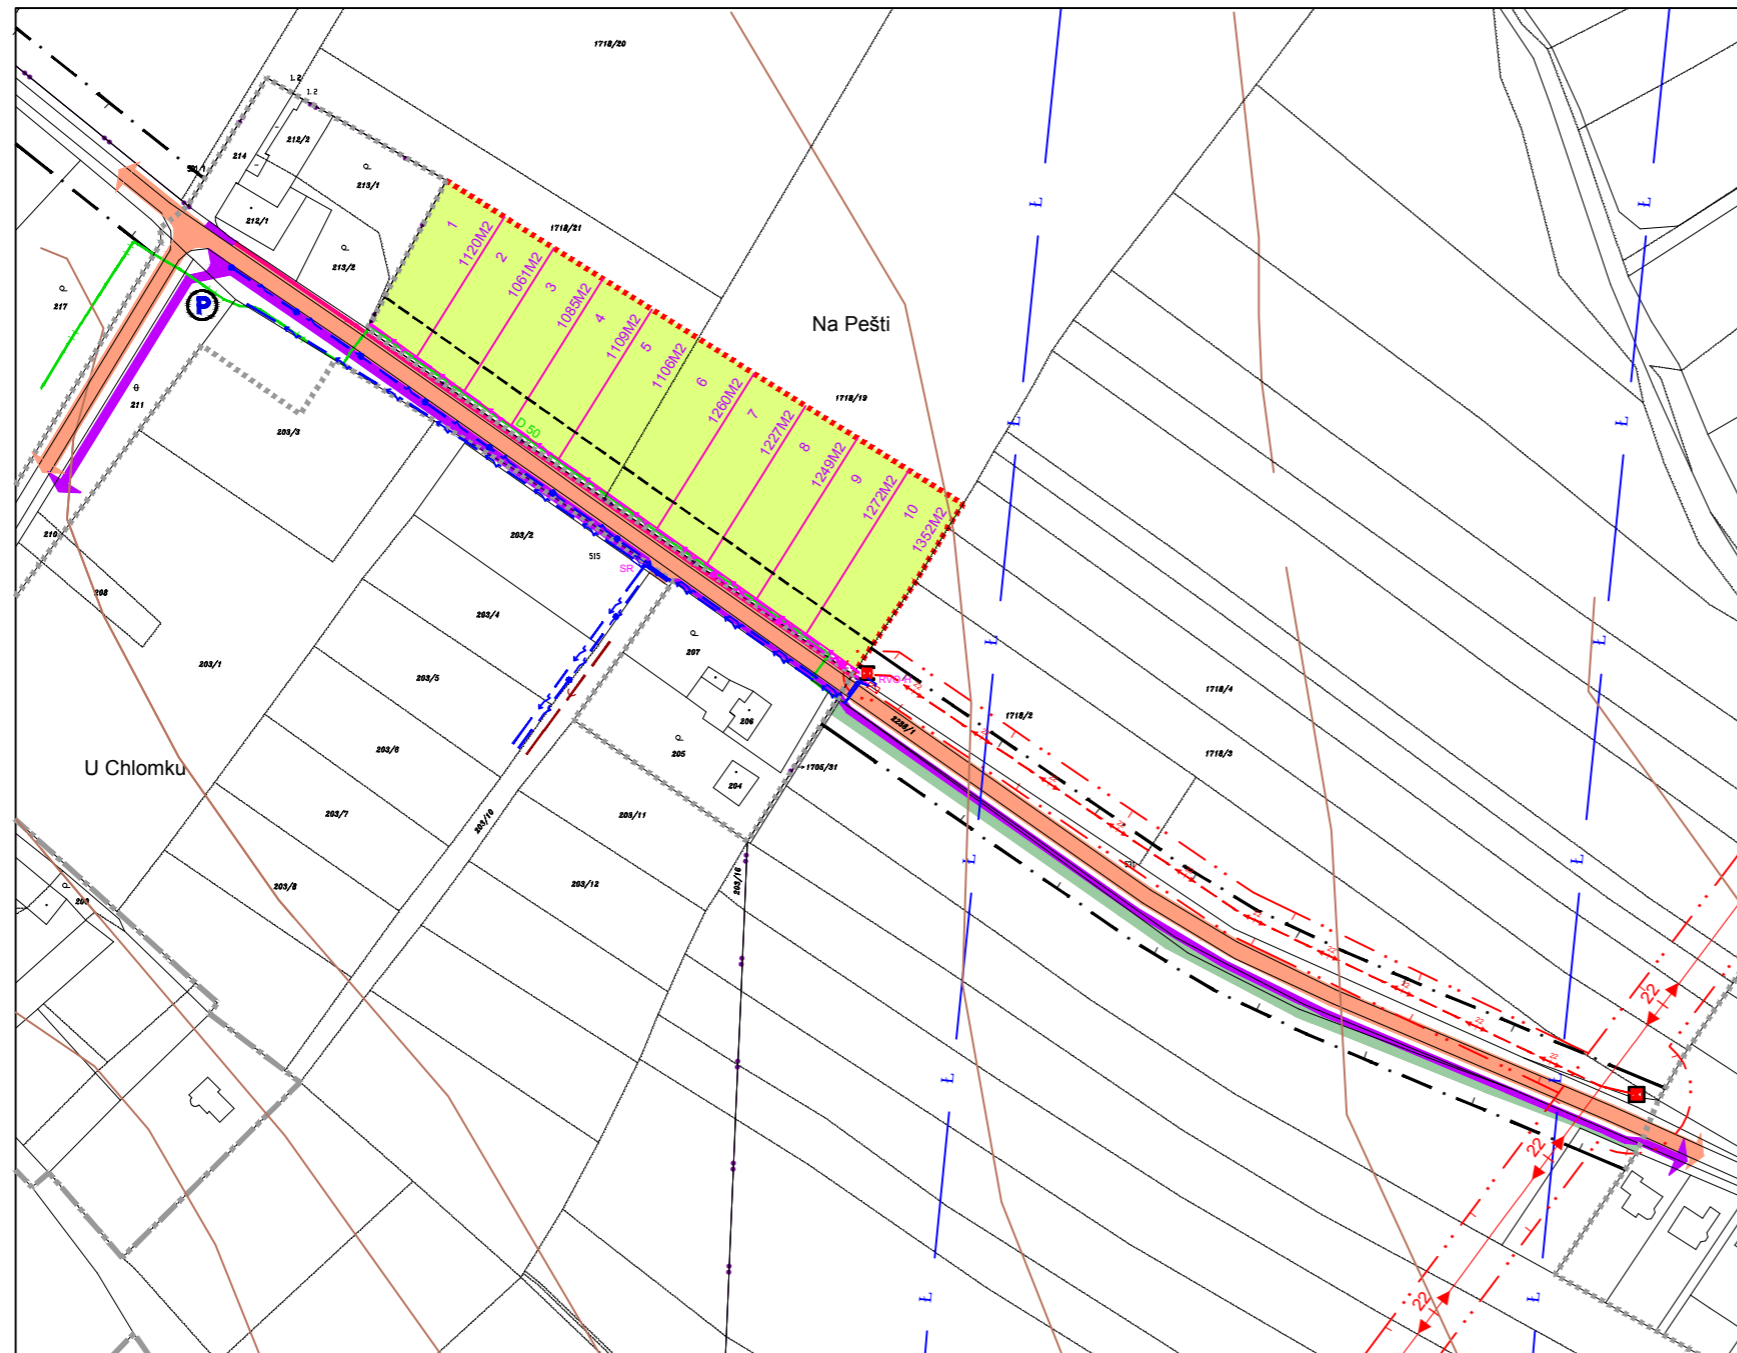

	HRANICE KATASTRÁLNÍCH ÚZEMÍ
	HRANICE ZASTAVĚNÉHO/ZASTAVITELNÉHO ÚZEMÍ
	PLOCHY PARCEL RODINNÝCH DOMŮ
	NAVRHOVANÁ PARCELACE RD
	OCHRANNÉ PÁSMO SILNICE
	PARKOVIŠTĚ
	STAVEBNÍ ČÁRA
	VENKOVNÍ VEDENÍ VN 22kV
	TRAFOSTANICE
	ROZVODY NN 0,4kV PRO RD
	ROZVODY NN 0,4kV PRO RD V RÁMCI LOKALITY B7
	VENKOVNÍ OSVĚTLENÍ (VO) - STOŽÁR 4M+SVÍTIDLO SHC 70W
	VO V RÁMCI LOKALITY B7 - STOŽÁR 4M+SVÍTIDLO SHC 70W
	STŘEDOTLAKÝ PLYNOVOD
	OCHRANNÉ PÁSMO VENKOVNÍHO VEDENÍ VN 22kV
	HRANICE KORIDORU VODNÍ CESTY
	DOPROVODNÁ ZELEŇ

