



# ÚZEMNÍ STUDIE LOKALITY B7 ÚZEMNÍHO PLÁNU LOŠTICE

SITUACE 1 : 2500

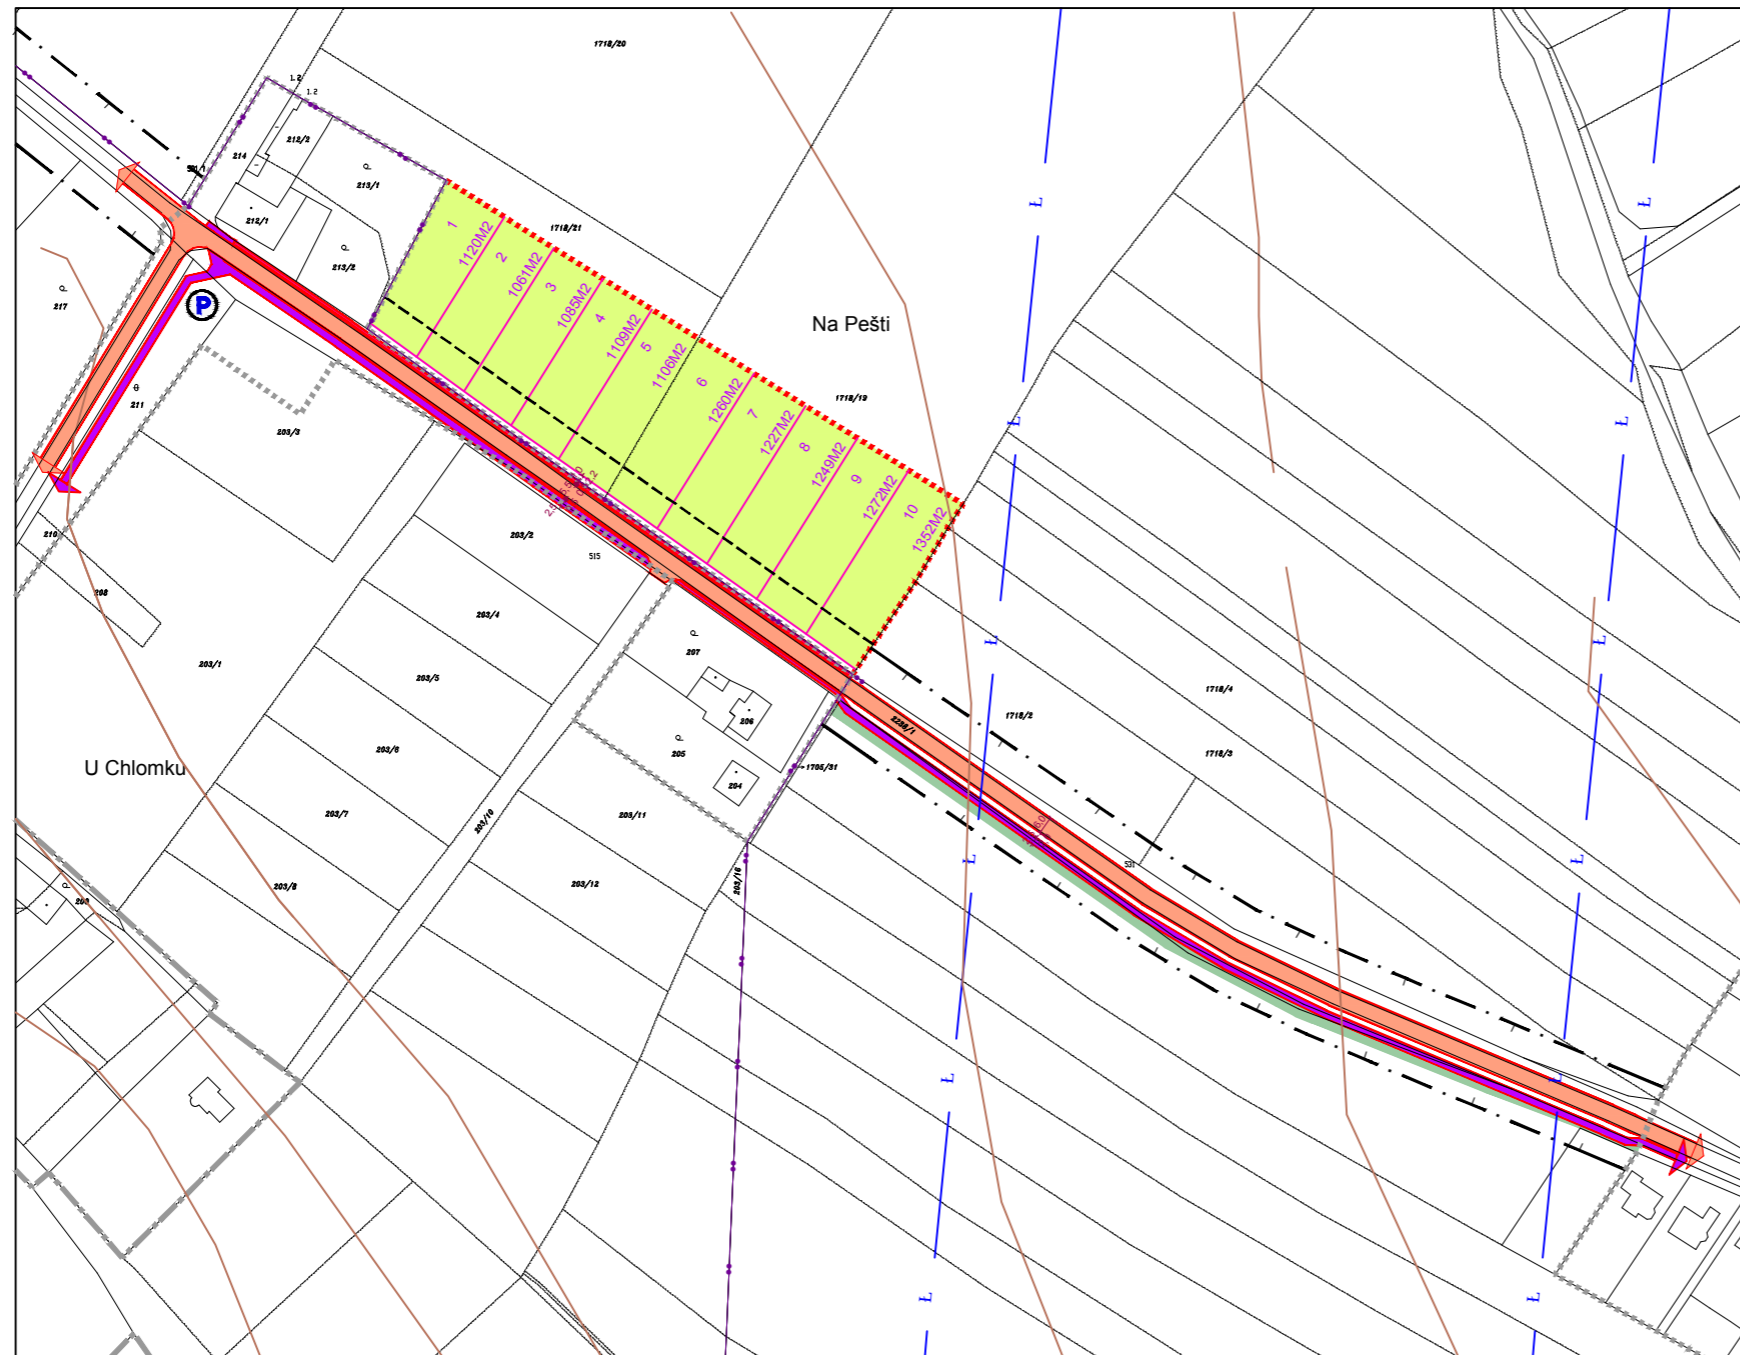

	HRANICE KATASTRÁLNÍCH ÚZEMÍ
	HRANICE ZASTAVĚNÉHO/ZASTAVITELNÉHO ÚZEMÍ
	PLOCHY PARCEL RODINNÝCH DOMŮ
	NAVRHOVANÁ PARCELACE RD
	KOMUNIKACE VOZIDLOVÁ
	CYKLOSTEZKA (MIMO ZASTAVĚNÉ ÚZEMÍ SMÍŠENÁ)
	CHODNÍK
	OCHRANNÉ PÁSMO SILNICE
	PARKOVIŠTĚ
	STAVEBNÍ ČÁRA
	HRANICE KORIDORU VODNÍ CESTY
	DOPROVODNÁ ZELEŇ

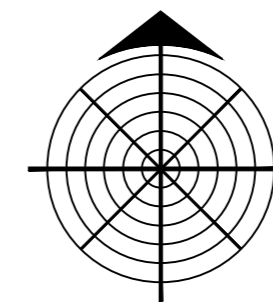

2

## DOPRAVNÍ ŘEŠENÍ

POŘIZOVATEL: MĚSTSKÝ ÚŘAD LOŠTICE

PROJEKTANT: ING.ARCH.PETR MALÝ

květen 2015