VZOROVÝ PŘÍČNÝ ŘEZ PRŮLEHU

MĚŘÍTKO 1:100

PLATNOST: km 0,764 - 0,795

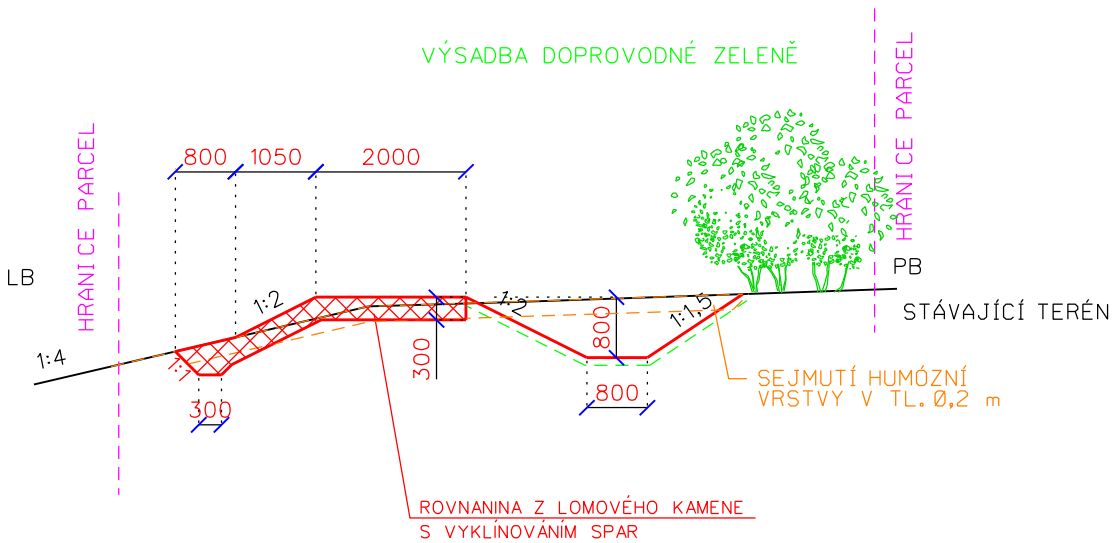

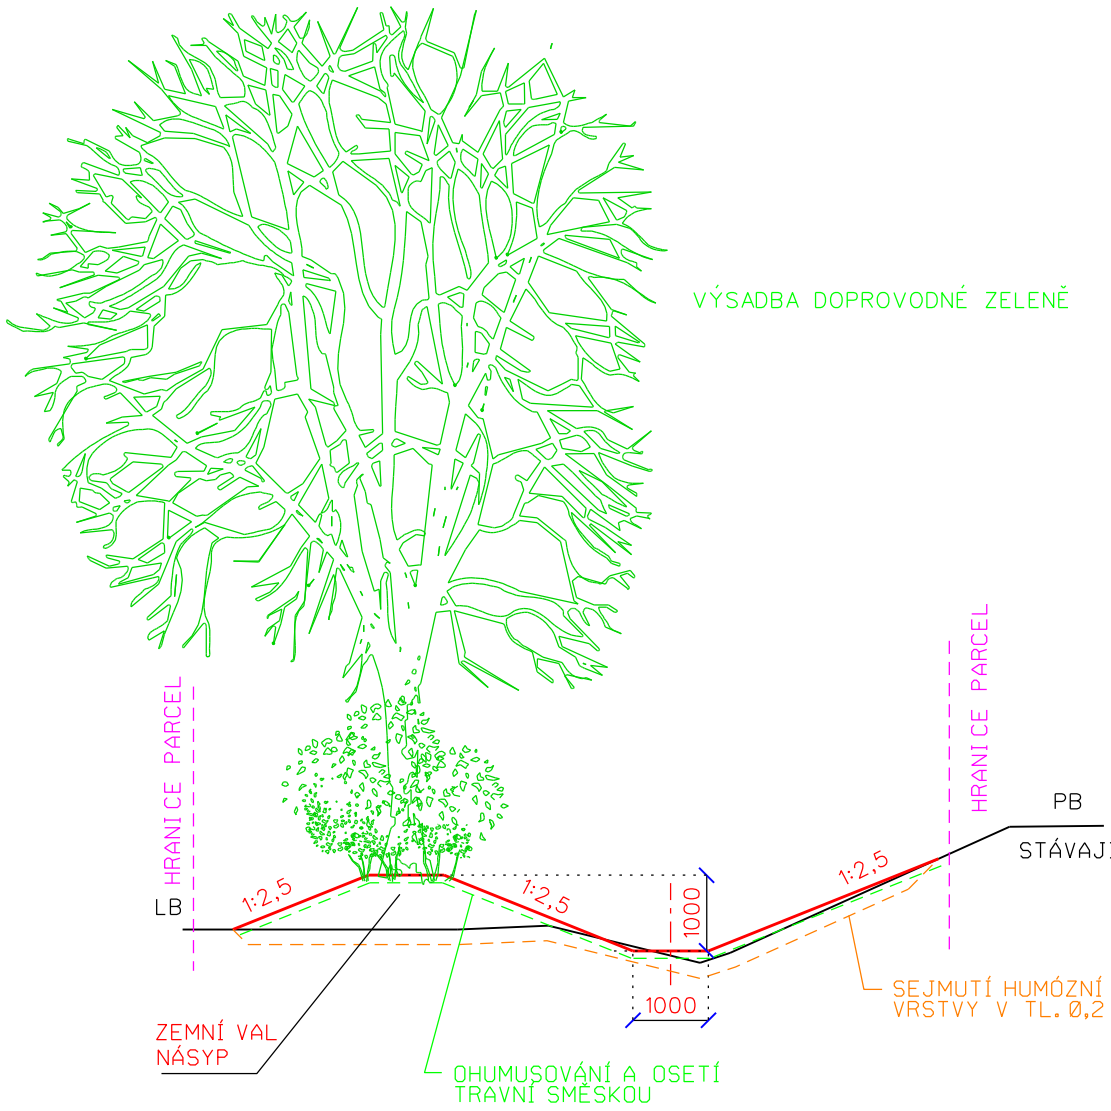

Vypracoval	Zodpov. projektant	Hl. Ing. projektu	Vedoucí střediska	AGPOL s.r.o. Jungmannova 153/12 779 00 Olomouc Česká republika	
Fraitová	Ing. Felti, Ph.D.	Ing. Skácel	Ing. Vaculín O., Ph.D.		
Místo stavby	k.ú. Loštice a k.ú. Žádlovice	Kraj	Olomoucký	Počet formátů	2 A4
Investor	Město Loštice			Datum	04. 2019
Akce - objekt	**Protipovodňová opatření v lokalitě Loštice** SOp 3.04 - Zasakovací průleh ZP3 a protierozní přehrážky 3			Stupeň	DUSP
				Zakázkové číslo	2543
				Archivní číslo	2543
Příloha	VZOROVÝ PŘÍČNÝ ŘEZ PRŮLEHU			Měřítko 1 : 100	Číslo výkresu **D.5.3.04.b.3**