



# ÚZEMNÍ STUDIE LOKALITY B7 ÚZEMNÍHO PLÁNU LOŠTICE

## SITUACE 1 : 2500

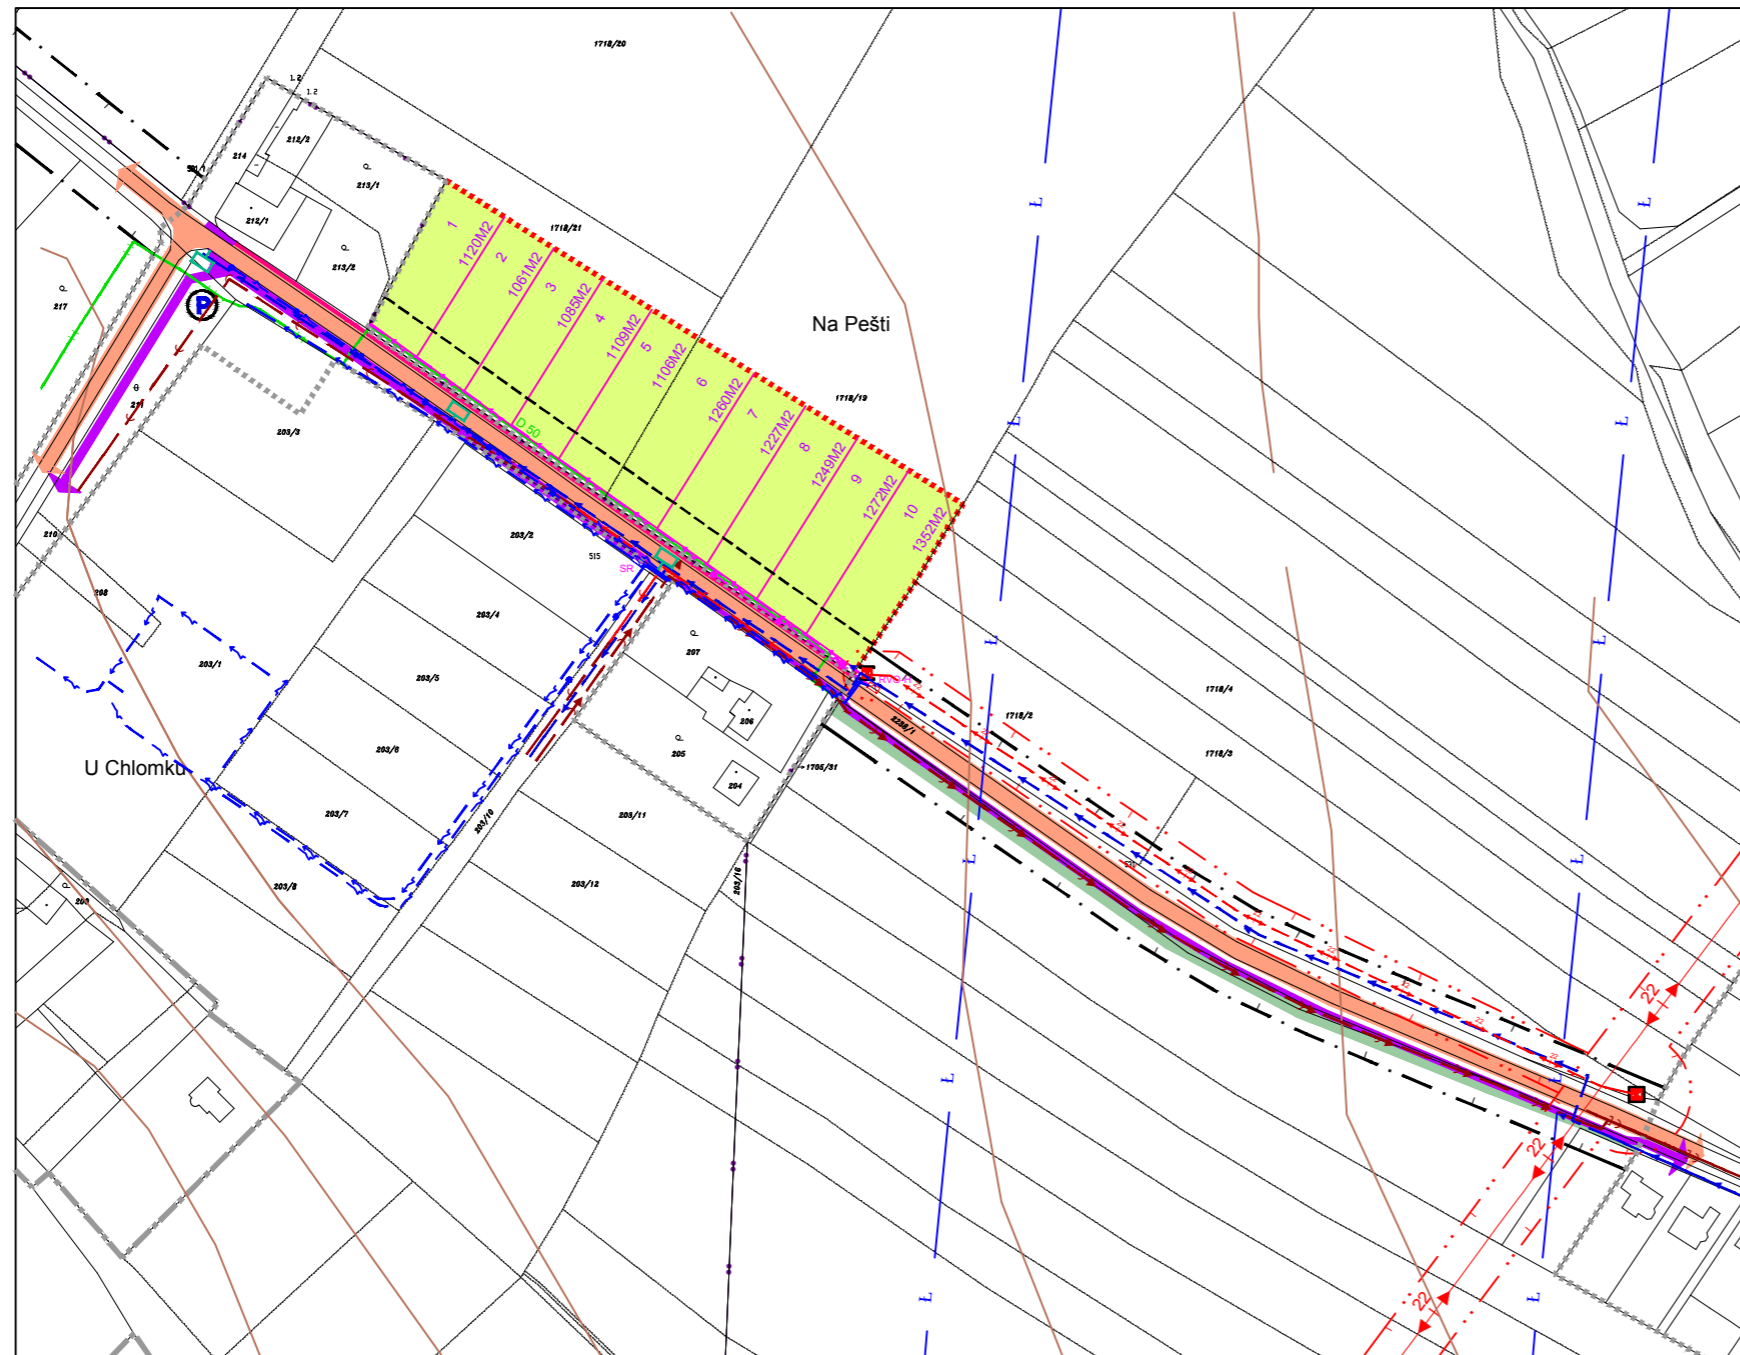

	HRANICE KATASTRÁLNÍCH ÚZEMÍ
	HRANICE ZASTAVĚNÉHO/ZASTAVITELNÉHO ÚZEMÍ
	PLOCHY PARCEL RODINNÝCH DOMŮ
	NAVRHOVANÁ PARCELACE RD
	KOMUNIKACE VOZIDLOVÁ
	CYKLOSTEZKA (MIMO ZASTAVĚNÉ ÚZEMÍ SMÍŠENÁ)
	CHODNÍK
	OCHRANNÉ PÁSMO SILNICE
	PARKOVIŠTĚ
	STAVEBNÍ ČÁRA
	VENKOVNÍ VEDENÍ VN 22kV
	TRAFOSTANICE
	ROZVODY NN 0,4kV PRO RD
	ROZVODY NN 0,4kV PRO RD V RÁMCI LOKALITY B7
	VENKOVNÍ OSVĚTLENÍ (VO) - STOŽÁR 4M+SVÍTIDLO SHC 70W
	VO V RÁMCI LOKALITY B7 - STOŽÁR 4M+SVÍTIDLO SHC 70W
	STŘEDOTLAKÝ PLYNOVOD
	MÍSTNÍ VODOVOD
	STOKA SPLAŠKOVÉ KANALIZACE
	STOKA SPLAŠKOVÉ KANALIZACE V RÁMCI LOKALITY B7
	STOKA JEDNOTNÉ KANALIZACE
	STOKA TLAKOVÉ KANALIZACE
	ODVEDENÍ DEŠŤOVÝCH VOD - VSAKOVACÍ BLOKY
	OCHRANNÉ PÁSMO VENKOVNÍHO VEDENÍ VN 22kV
	HRANICE KORIDORU VODNÍ CESTY
	DOPROVODNÁ ZELENĚ

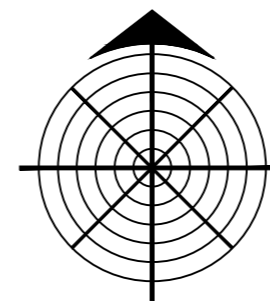

1

## KORDINAČNÍ VÝKRES

POŘIZOVATEL: MĚSTSKÝ ÚŘAD LOŠTICE

PROJEKTANT: ING.ARCH.PETR MALÝ

květen 2015