



ÚZEMNÍ STUDIE LOKALITY B7 ÚZEMNÍHO PLÁNU LOŠTICE

SITUACE 1 : 2500

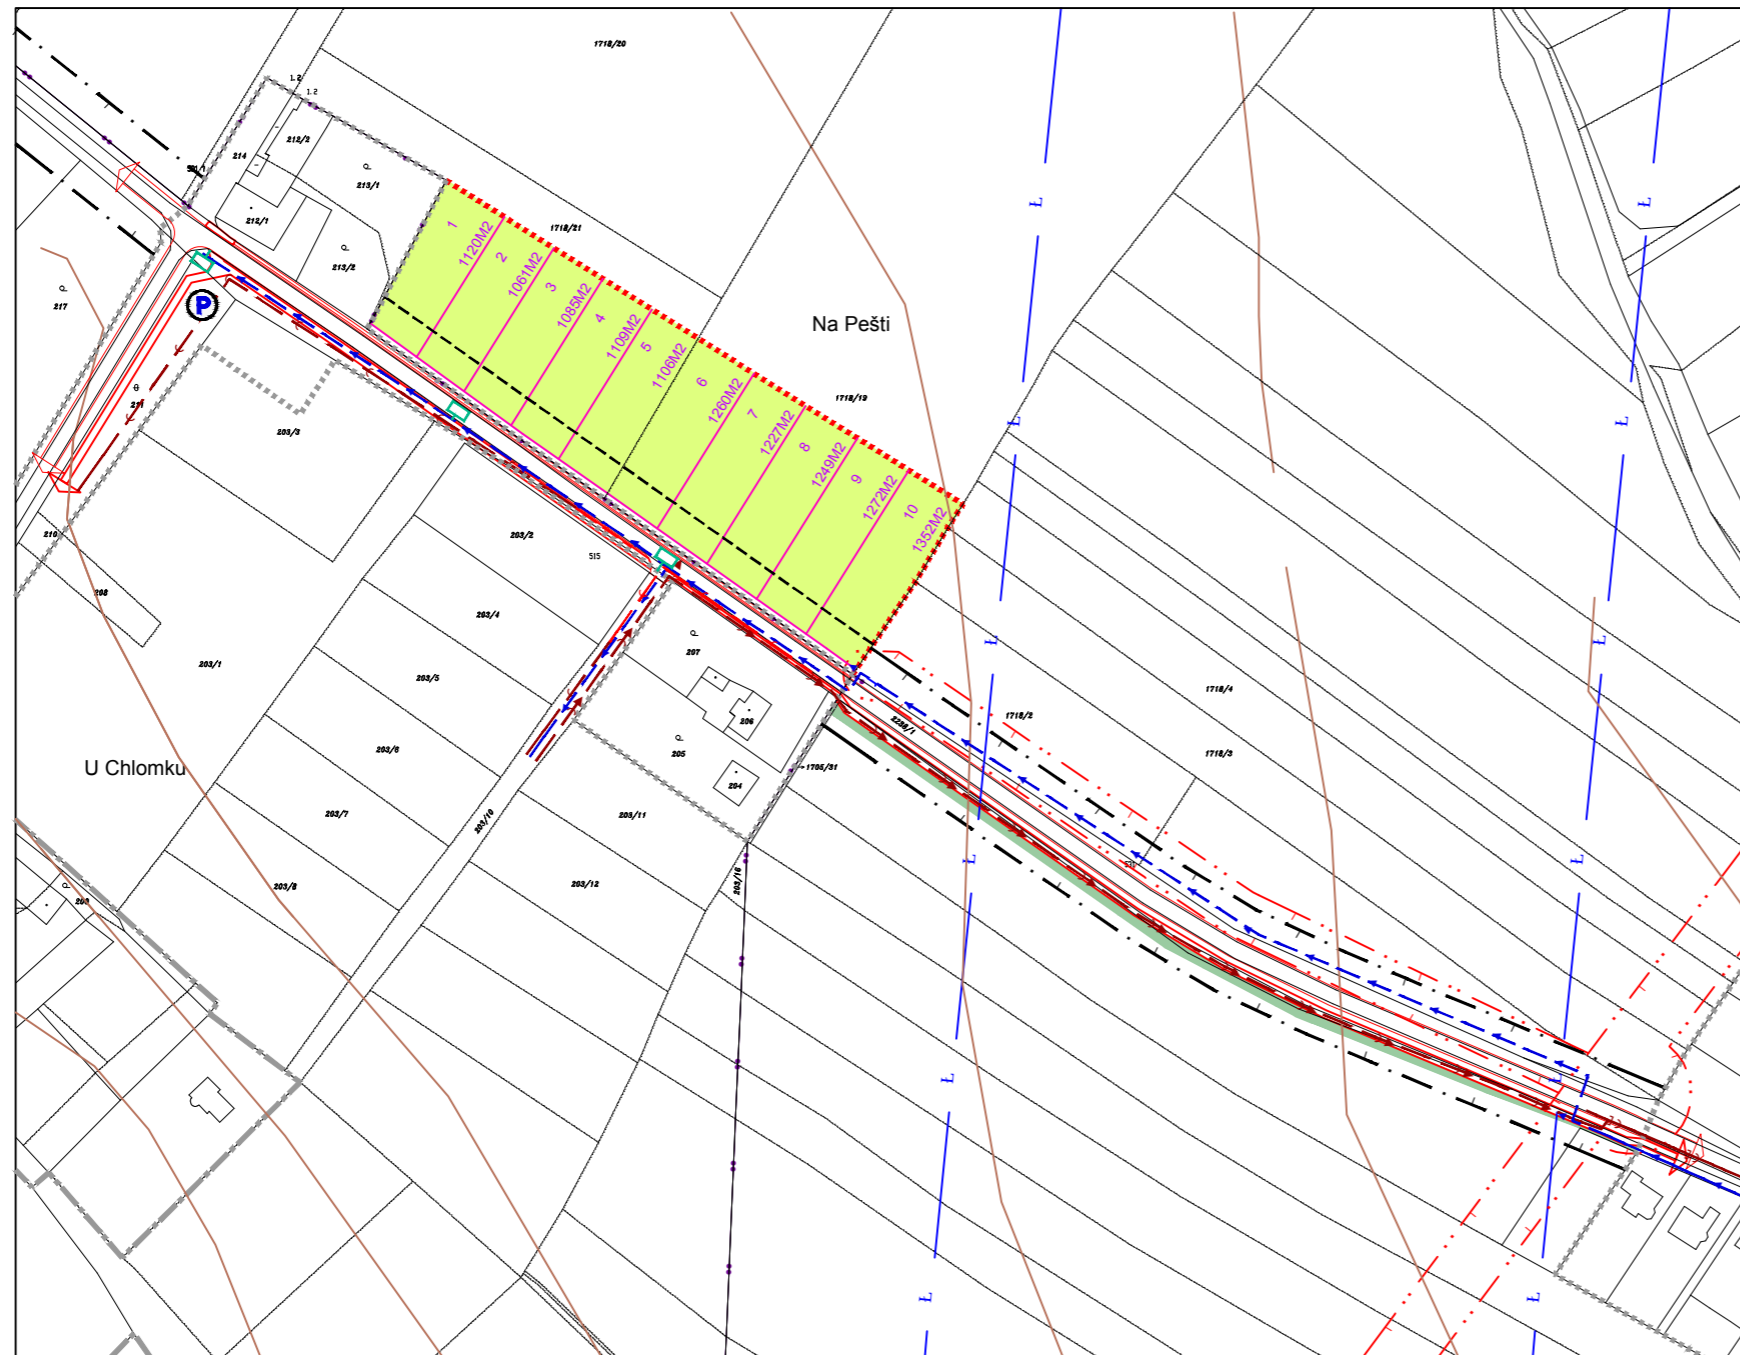

	HRANICE KATASTRÁLNÍCH ÚZEMÍ
	HRANICE ZASTAVĚNÉHO/ZASTAVITELNÉHO ÚZEMÍ
	PLOCHY PARCEL RODINNÝCH DOMŮ
	NAVRHOVANÁ PARCELACE RD
	OCHRANNÉ PÁSMO SILNICE
	PARKOVIŠTĚ
	STAVEBNÍ ČÁRA
	MÍSTNÍ VODOVOD
	STOKA SPLAŠKOVÉ KANALIZACE
	STOKA SPLAŠKOVÉ KANALIZACE V RÁMCI LOKALITY B7
	STOKA JEDNOTNÉ KANALIZACE
	STOKA TLAKOVÉ KANALIZACE
	ODVEDENÍ DEŠŤOVÝCH VOD - VSAKOVACÍ BLOKY
	OCHRANNÉ PÁSMO VENKOVNÍHO VEDENÍ VN 22KV
	HRANICE KORIDORU VODNÍ CESTY
	DOPROVODNÁ ZELEŇ

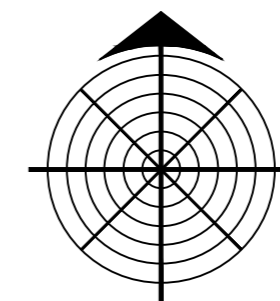

3

VODNÍ HOSPODÁŘSTVÍ

POŘIZOVATEL: MĚSTSKÝ ÚŘAD LOŠTICE

PROJEKTANT: ING.ARCH.PETR MALÝ

květen 2015