


KOORDINAČNÍ SITUACE STAVBY 5

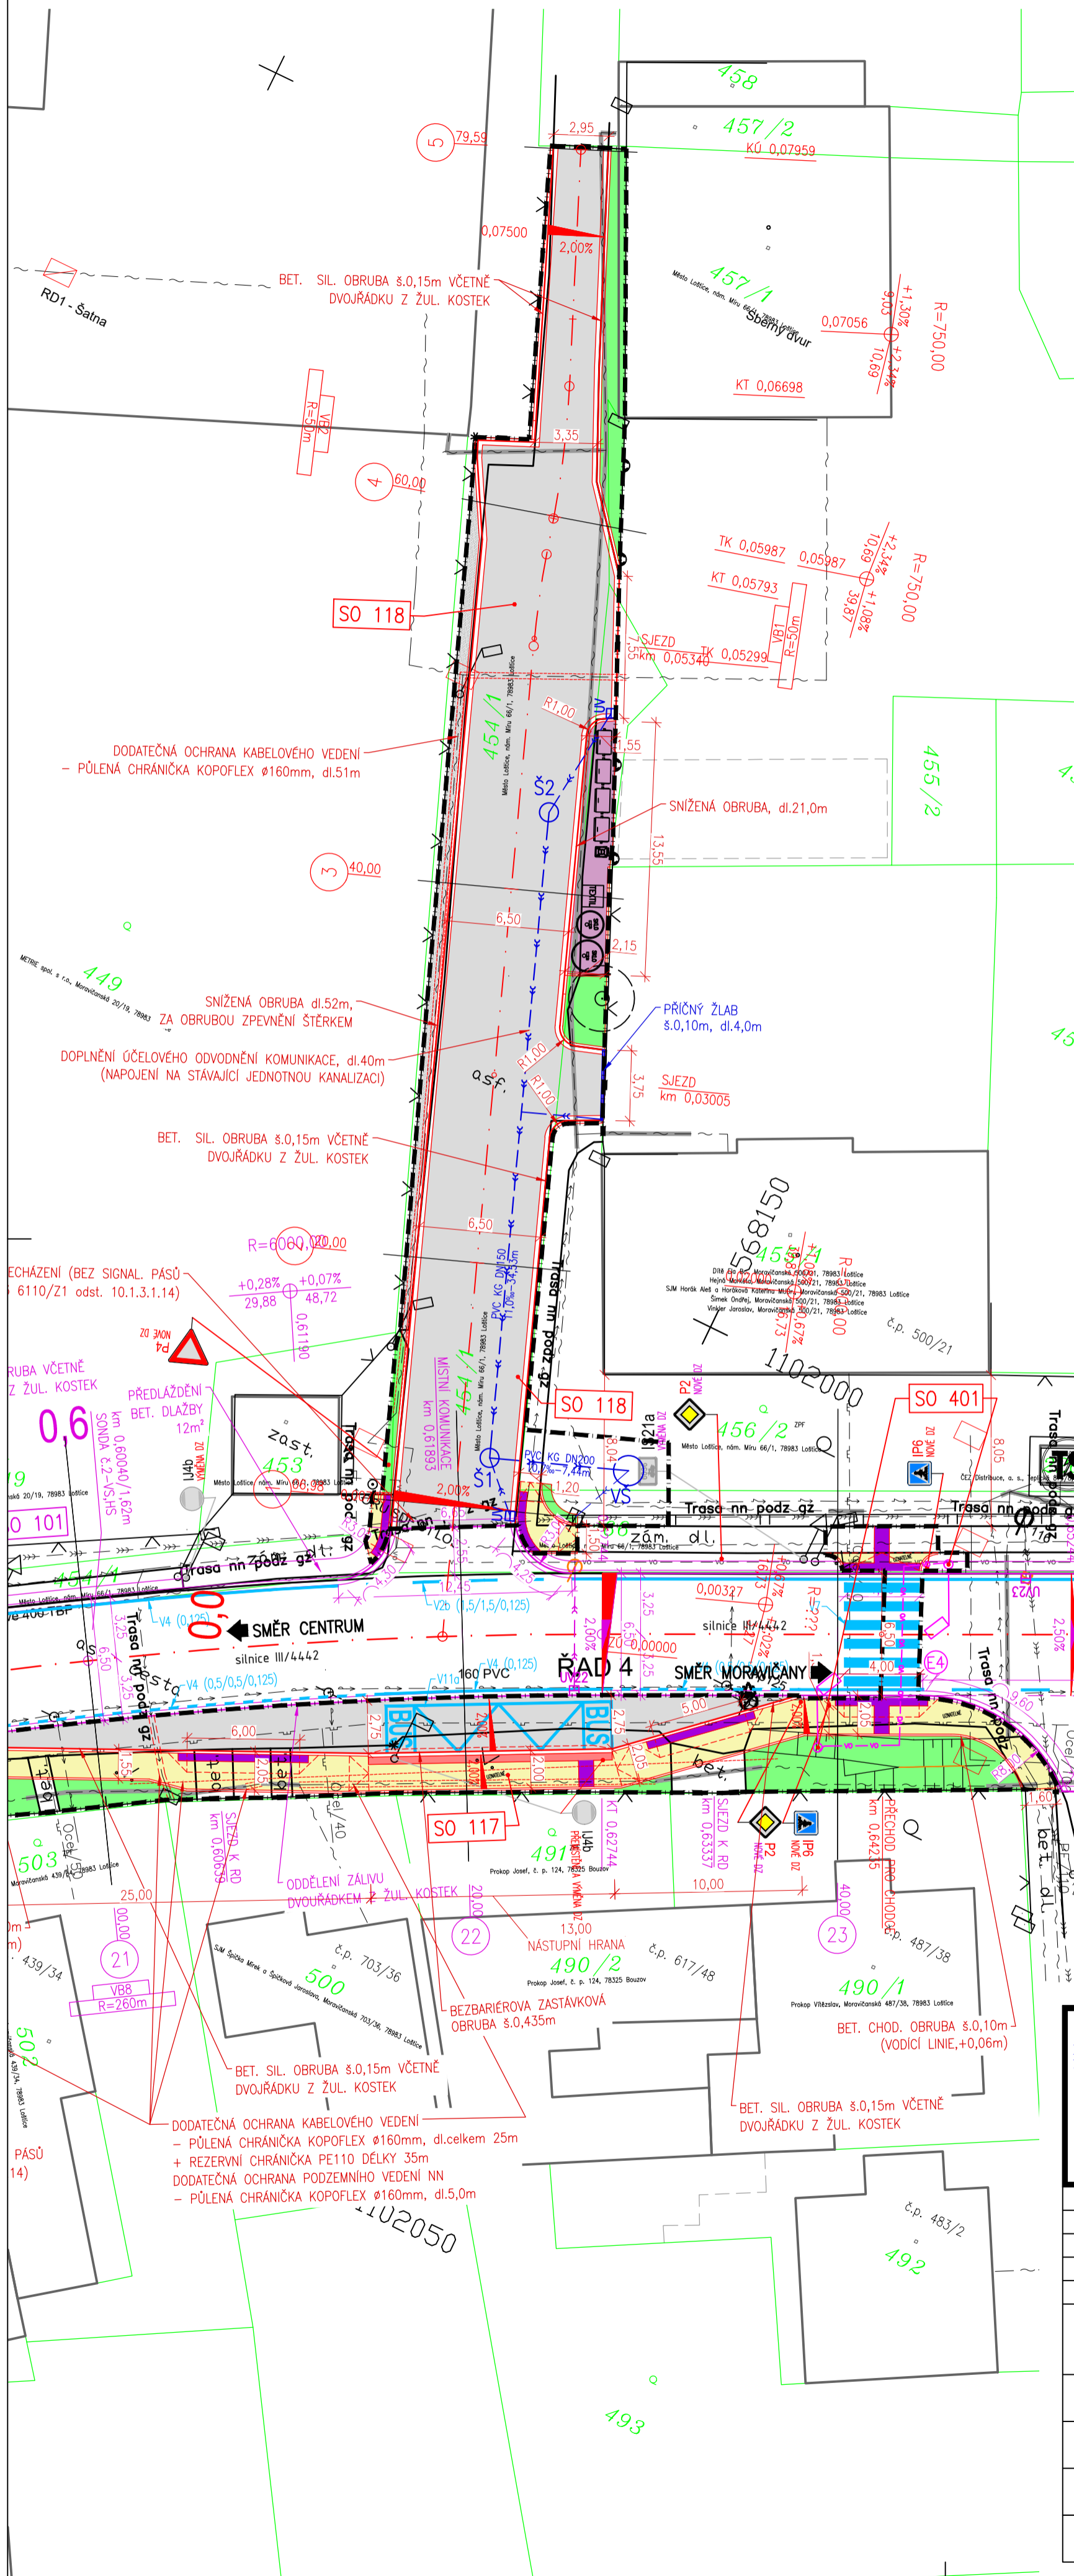

LEGENDA ZNAČEK STÁVAJÍCÍCH INŽENÝRSKÝCH SÍTÍ:

	STÁVAJÍCÍ PLYNOVOD - NTL
	STÁVAJÍCÍ PLYNOVOD - STL
	STÁVAJÍCÍ PLYNOVOD - VTL
	STÁVAJÍCÍ VODOVOD
	STÁVAJÍCÍ ODDÍLNÁ KANALIZACE - SPLAŠKOVÁ
	STÁVAJÍCÍ ODDÍLNÁ KANALIZACE - DEŠŤOVÁ
	STÁVAJÍCÍ JEDNOTNÁ KANALIZACE
	STÁVAJÍCÍ SDĚLOVACÍ VEDENÍ NADZEMNÍ
	STÁVAJÍCÍ SDĚLOVACÍ VEDENÍ PODZEMNÍ / V CHRANIČCE
	STÁVAJÍCÍ SDĚLOVACÍ VEDENÍ PODZEMNÍ - NEOVĚŘENÉ
	STÁVAJÍCÍ EL. VEDENÍ NADZEMNÍ - NN
	STÁVAJÍCÍ EL. VEDENÍ PODZEMNÍ - NN
	STÁVAJÍCÍ EL. VEDENÍ NADZEMNÍ - VN
	STÁVAJÍCÍ EL. VEDENÍ PODZEMNÍ - NEOVĚŘENÉ

LEGENDA ČAR

LEGENDA ČAR STÁVAJÍCÍHO POLOHOPISU

	POLOHOPISU
	SVAHOVÁNÍ
	ZÁBRADLÍ
	STÁVAJÍCÍ BRÁNA / BRANKA
	OPLOCENÍ - TYP 1
	OPLOCENÍ - TYP 2

LEGENDA ČAR

	OSA SILNICE
	HRANICE VYMEZUJÍCÍ NOVÉ VEDENÍ KOMUNIKACÍ PRO PĚŠÍ A PODÉLNÝCH STÁNÍ
	NOVÉ ÚČELOVÉ ODVODNĚNÍ KOMUNIKACE
	HRANICE STAVENIŠTĚ
	HRANICE PARCELY KN
	VNITŘNÍ HRANICE PARCELY KN - HRANICE BUDOV
	VNITŘNÍ HRANICE PARCELY KN
	HRANICE KATASTRÁLNÍCH ÚZEMÍ
	PARCELNÍ ČÍSLO DLE KN
	NOVÁ ULIČNÍ VPUSŤ S PŘÍPOJKOU PVC DN150
	SVISLÉ DOPRAVNÍ ZNAČENÍ
	NOVÝ SLOUP VO VČETNĚ PŘÍPOJKY
	NOVÉ VODOROVNÉ DOPRAVNÍ ZNAČENÍ
	REZERVNÍ KABEL CYKY-J

LEGENDA ČAR JINÉ STAVBY (SLOUŽÍ POUZE JAKO PODKLAD):

"III/4442 LOŠTICE - ul. Moravičanská" (INVESTOR SSKO p.o.)

	HRANICE VYMEZUJÍCÍ STAVBNÍ ÚPRAVY SILNICE III/4442
	ULIČNÍ VPUSŤ S PŘÍPOJKOU

POZNÁMKA

E4 - řízený protlak pod komunikací

LEGENDA PLOCH


	PLOCHA VYMEZUJÍCÍ ÚPRAVU MÍSTNÍCH KOMUNIKACÍ A PODÉLNÝCH STÁNÍ POVRCH: ASFALTOBETON PRO OBRUSNÉ VRSTVY
	PLOCHA VYMEZUJÍCÍ KOMUNIKACE PRO PĚŠÍ / SJEZD POVRCH: BETONOVÁ ZÁMKOVÁ DLAŽBA, BARVA ŽLUTÁ
	PLOCHA VYMEZUJÍCÍ KOMUNIKACE PRO PĚŠÍ / SJEZD POVRCH: BETONOVÁ ZÁMKOVÁ DLAŽBA, BARVA ŠEDÁ
	PLOCHA VYMEZUJÍCÍ KOMUNIKACE PRO PĚŠÍ / SJEZD POVRCH: ŽULOVÁ KOSTKA, BARVA PŘÍRODNÍ
	PLOCHA VYMEZUJÍCÍ MÍSTO PRO KONTEJNERY POVRCH: BETONOVÁ ZÁMKOVÁ DLAŽBA, BARVA ŠEDÁ
	PLOCHA VYMEZUJÍCÍ PODÉLNÁ STÁNÍ POVRCH: BETONOVÁ ZÁMKOVÁ DLAŽBA, BARVA ŠEDÁ
	PLOCHA VYMEZUJÍCÍ HMATOVOU DLAŽBU POVRCH: BETONOVÁ ZÁMKOVÁ DLAŽBA S RELIEFNÍM POVRCHEM, BARVA ČERVENÁ
	PLOCHA VYMEZUJÍCÍ UMĚLOU VODIČÍ LINIÍ POVRCH: BETONOVÁ ZÁMKOVÁ DLAŽBA S RELIEFNÍM POVRCHEM, BARVA ŠEDÁ
	PLOCHA VYMEZUJÍCÍ BEZPEČNOSTNÍ PÁS V MÍSTĚ ZASTÁVKY POVRCH: BETONOVÁ ZÁMKOVÁ DLAŽBA, BARVA ČERVENÁ
	PLOCHA VYMEZUJÍCÍ SANACI STÁVAJÍCÍ OPĚRNÉ ZIDKY
	TERÉNNÍ ÚPRAVY - ZATRAVNĚNÍ + OHUMUSOVÁNÍ
	PLOCHA VYMEZUJÍCÍ NEZPEVNĚNOU PLOCHU NEBO SJEZD POVRCH: ŠTERKODŮLÍ NEBO RECYKLÁT

LEGENDA STAVEBNÍCH OBJEKTŮ

- SO 111 - KOMUNIKACE PRO PĚŠÍ VČETNĚ MÍST PRO PŘECHÁZENÍ "u fary a ul. Trávník"
- SO 112 - MÍSTNÍ KOMUNIKACE "ul. TRÁVNÍK"
- SO 113 - KOMUNIKACE PRO PĚŠÍ VČETNĚ MÍST PRO PŘECHÁZENÍ "v zástavbě"
- SO 114 - KOMUNIKACE PRO PĚŠÍ VČETNĚ MÍST PRO PŘECHÁZENÍ "u parku"
- SO 115 - SANACE OPĚRNÉ ZIDKY "u parku"
- SO 116 - PODÉLNÁ STÁNÍ "u parku"
- SO 117 - AUTOBUSOVÝ ZALÍV VČETNĚ NASTUPIŠTĚ, KOMUNIKACE PRO PĚŠÍ A PŘECHODU PRO CHODCE
- SO 118 - MÍSTNÍ KOMUNIKACE "ke sběru" VČETNĚ ÚČELOVÉHO ODVODNĚNÍ
- SO 119 - PODÉLNÁ STÁNÍ "u hřbitova"
- SO 120 - PODÉLNÁ STÁNÍ "u domu č.p. 345/40"
- SO 401 - VĚŘEJNÉ OSVĚTLENÍ
- SO 402 - PŘELOŽKA SDĚLOVACÍHO KABELU (řešeno samostatnou dokumentací)
- SO 403 - VĚŘEJNÉ OSVĚTLENÍ SILNICE III/4442 v km 0,204 - 0,410
- SO 404 - VĚŘEJNÉ OSVĚTLENÍ ČÁSTI ul. Trávník
- SO 405 - PŘELOŽKA VEDENÍ KABELU NN ČEZ Distribuce (řešeno samostatnou dokumentací)

NAVAZUJÍCÍ STAVBA:

- "III/4442 LOŠTICE - ul. Moravičanská" (INVESTOR SSKO p.o.)
- SO 101 - SILNICE III/4442 - LOŠTICE - ul. Moravičanská - INTRAVILÁN
- SO 101.1 - SILNIČNÍ OBRUBY (INVESTOR MĚSTO)
- SO 102 - SILNICE III/4442 - LOŠTICE - MORAVIČANY - EXTRAVILÁN

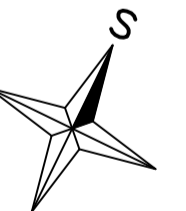

HLAVNÍ PROJEKTANT MSS-projekt s.r.o.		INVESTOR MĚSTO LOŠTICE NÁMĚSTÍ MÍRU 66/1 789 83 LOŠTICE	
SÍDLO: MICHLEŠKÁ 580/63, 141 00 PRAHA 4 - MICHLE BOBOČKA: ŽEROTINOVA 992, 755 01 VSETÍN TEL.: +420 571 415 366 IČ: 26849836 DIČ: CZ26849836			
HLAVNÍ INŽENÝR PROJEKTU	ING. MARTIN MYNAŘÍK	PROFESE	
ZODPOVĚDNÝ PROJEKTANT	ING. MILAN KOŇÁR		
VYPRACOVAL	BC. JAROSLAV MARTINEC		
KONTROLOVAL	ING. MARTIN MYNAŘÍK		
MÍSTO STAVBY	k.ú. LOŠTICE [686883]		
NÁZEV STAVBY	III/4442 ul. Moravičanská, Loštice	STUPEŇ	DÚSP + PDPS
NÁZEV PROJEKTOVÉ ČÁSTI	C - SITUÁČNÍ VÝKRESY	DATUM	březen 2021
NÁZEV OBJEKTU		FORMÁT	4 x A4
NÁZEV ČÁSTI DOKUMENTACE OBJEKTU		MĚŘÍTKO	1 : 250
NÁZEV PŘÍLOHY	KOORDINAČNÍ SITUACE STAVBY 5	Č. ZAKÁZKY	202#K00026
		ČÁST	OBJEKT
		Č.	Č. PŘÍLOHY
			C.06