
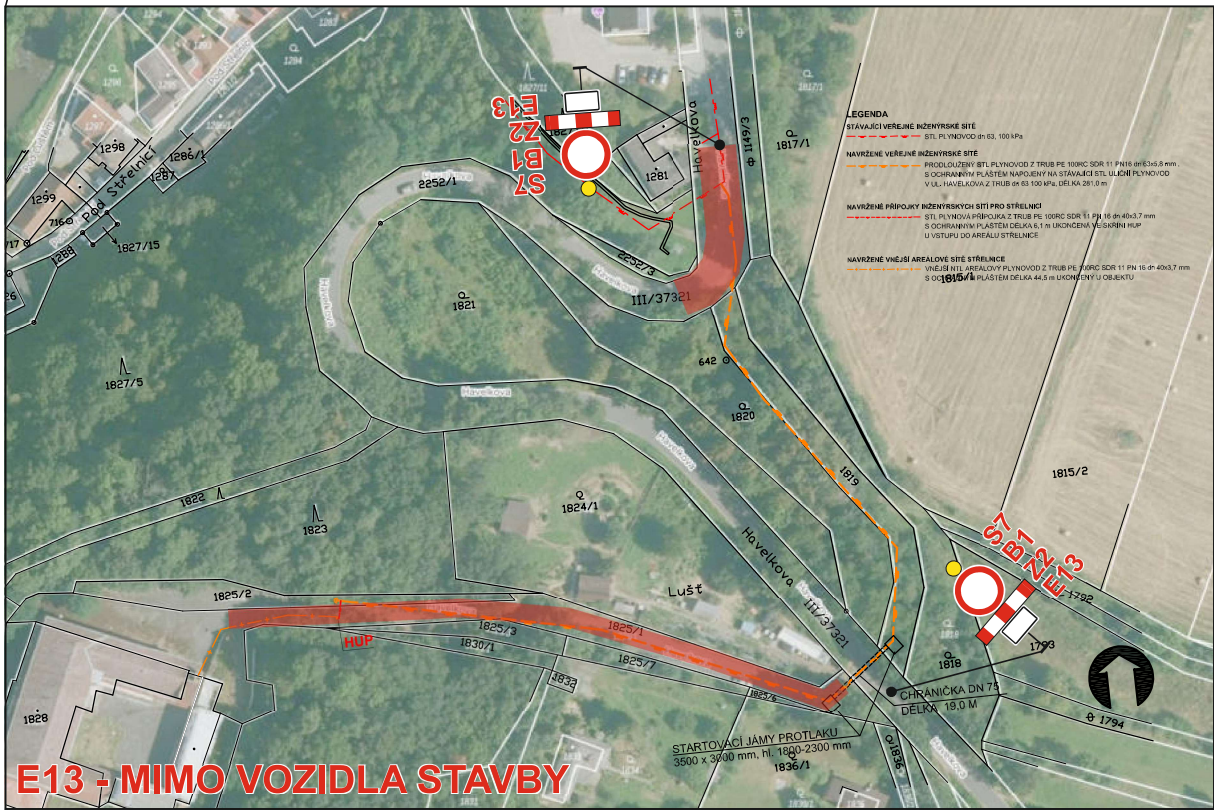


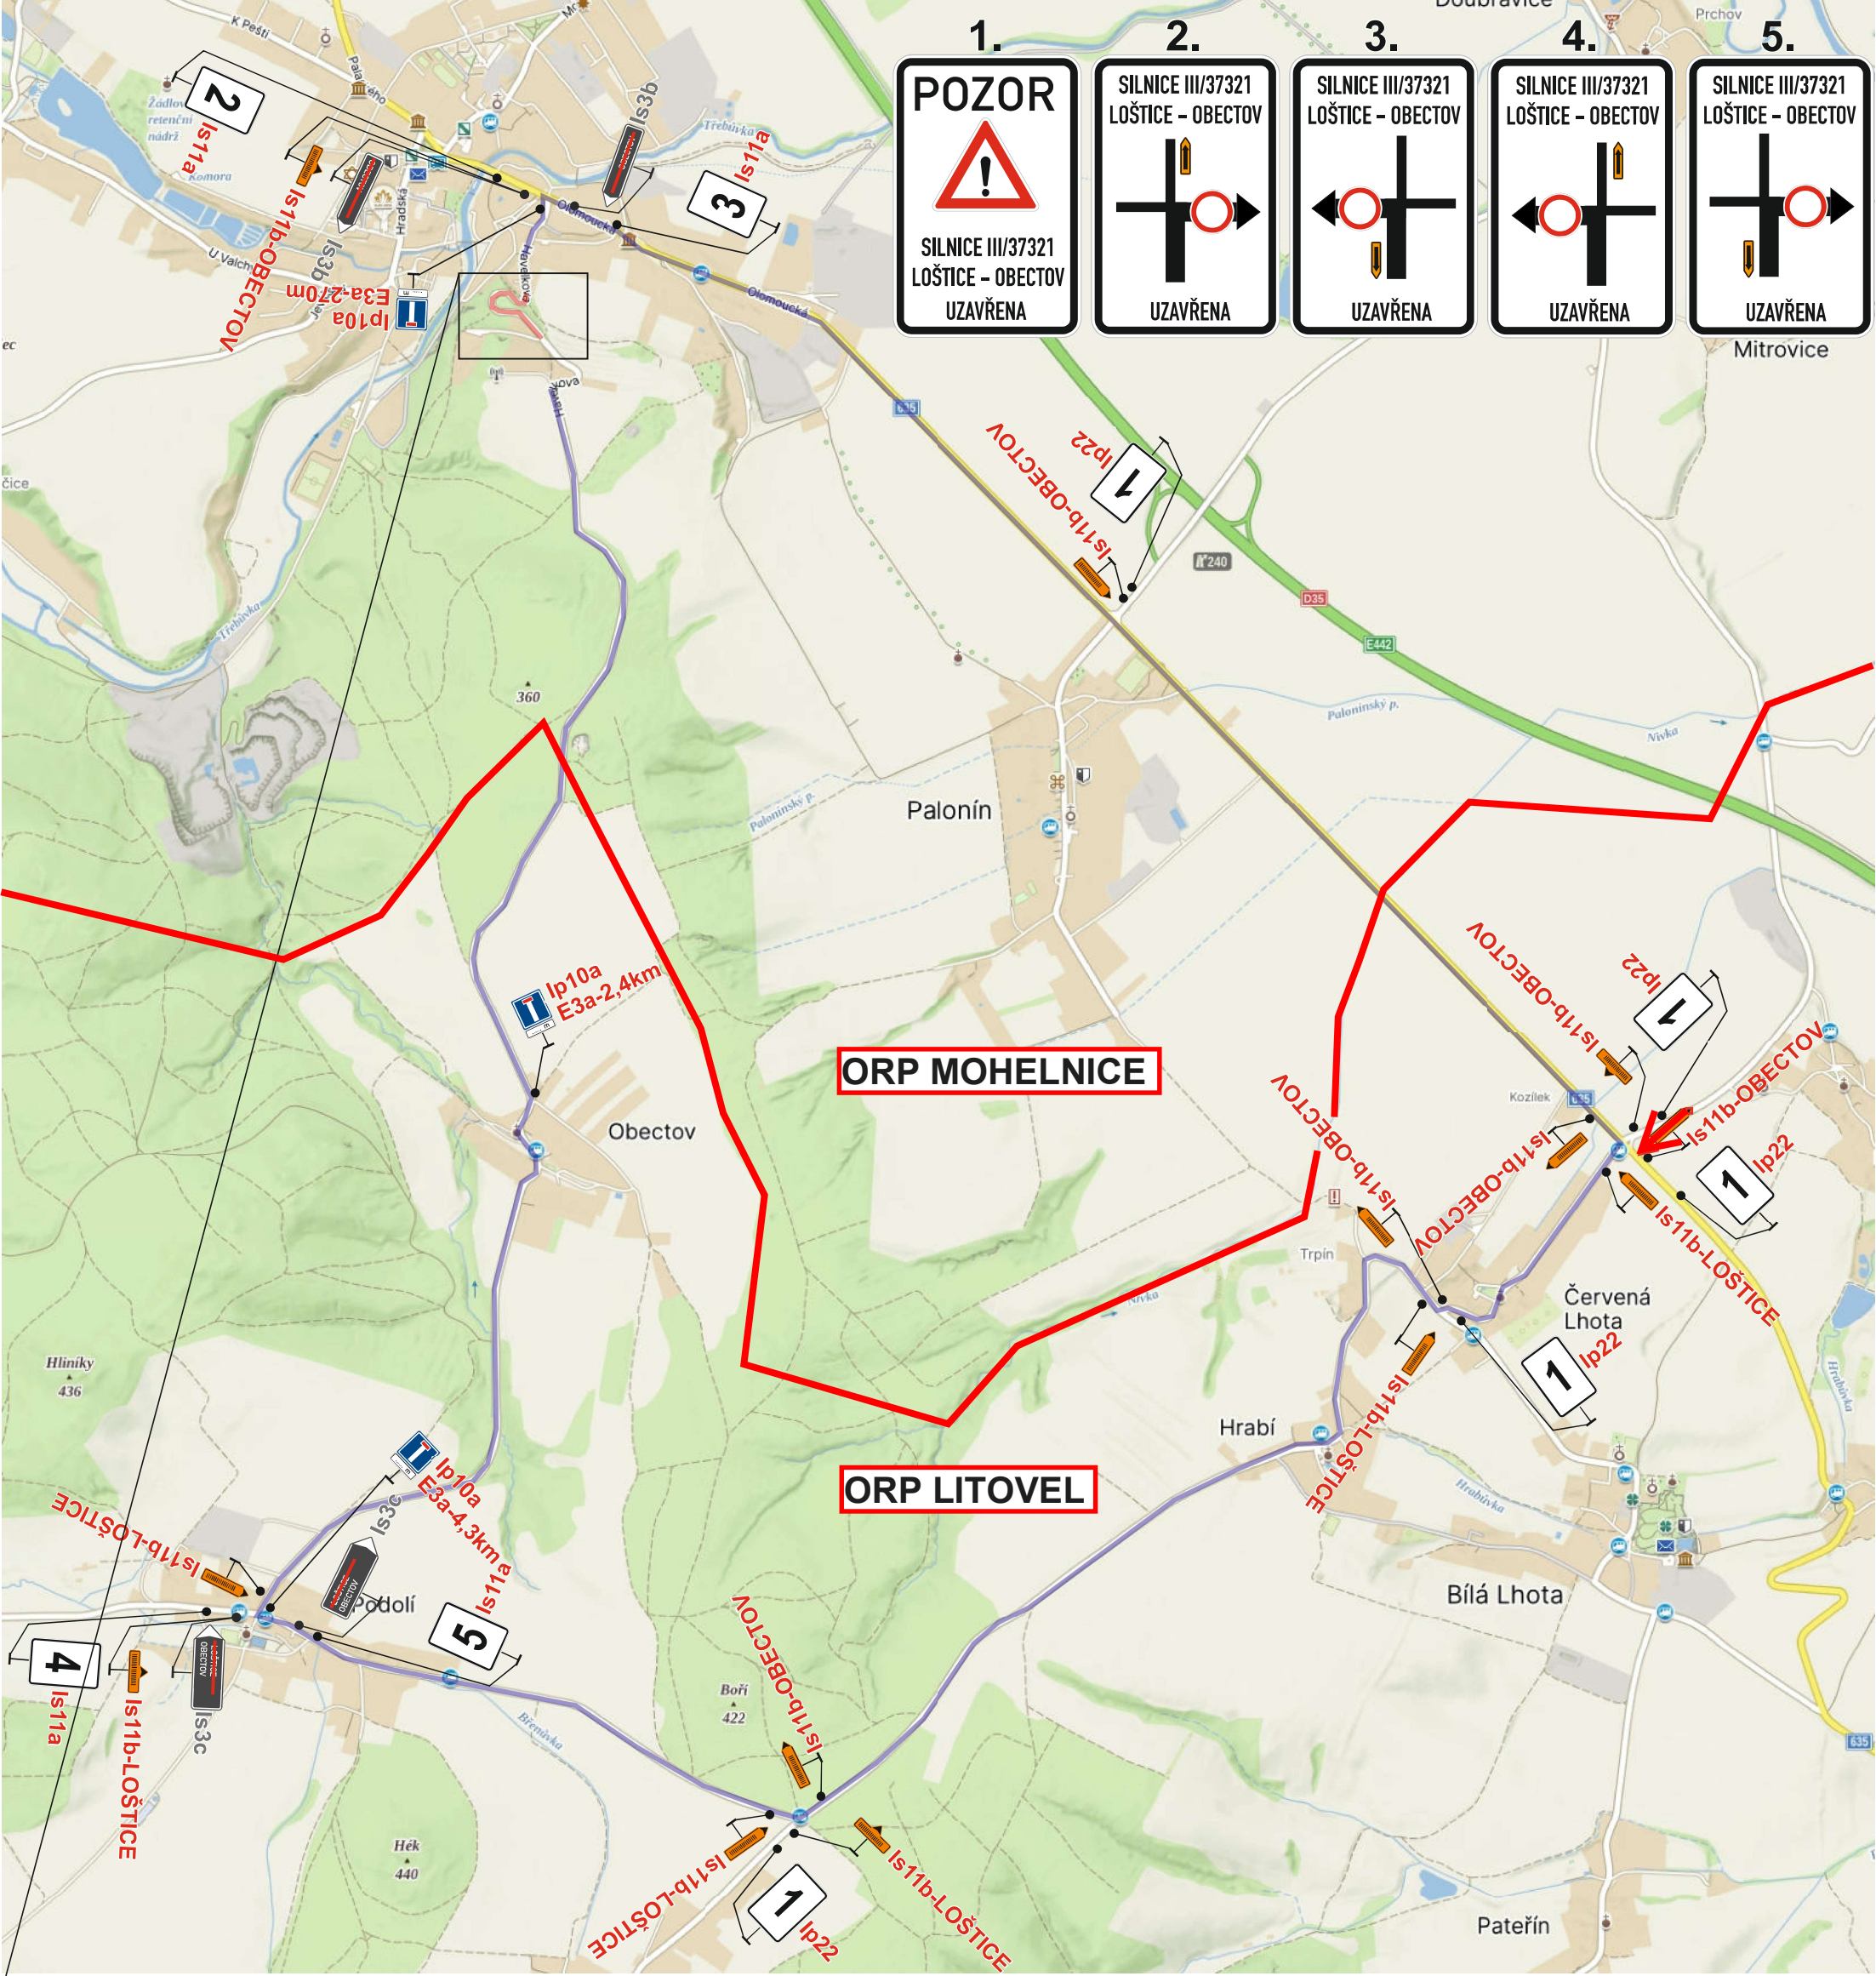

Datum: 7. dubna 2026

Č.j.: KRPM-46681-2/ČJ-2026-1400DP

SOUHLASÍ

Kpt. J. J. J.
KRAJSKÉ ŘÍDÍTELSTVÍ POLICIE
OLOMOUCKÝ KRAJ
ODŘAD SLUŽBY DOPRAVNÍ POLICIE
OLOMOUČ

Vypracoval: Lukáš Veiser	
Datum: 30.3.2026	
Úplná uzavírka sil. III/37321 ul. Havelkova v Lošticích.	Adresa provozovny: U pekárny 687/18 779 00 Olomouc - Holice
Akce: Technická infrastruktura pro areál Střelnice v Lošticích	