


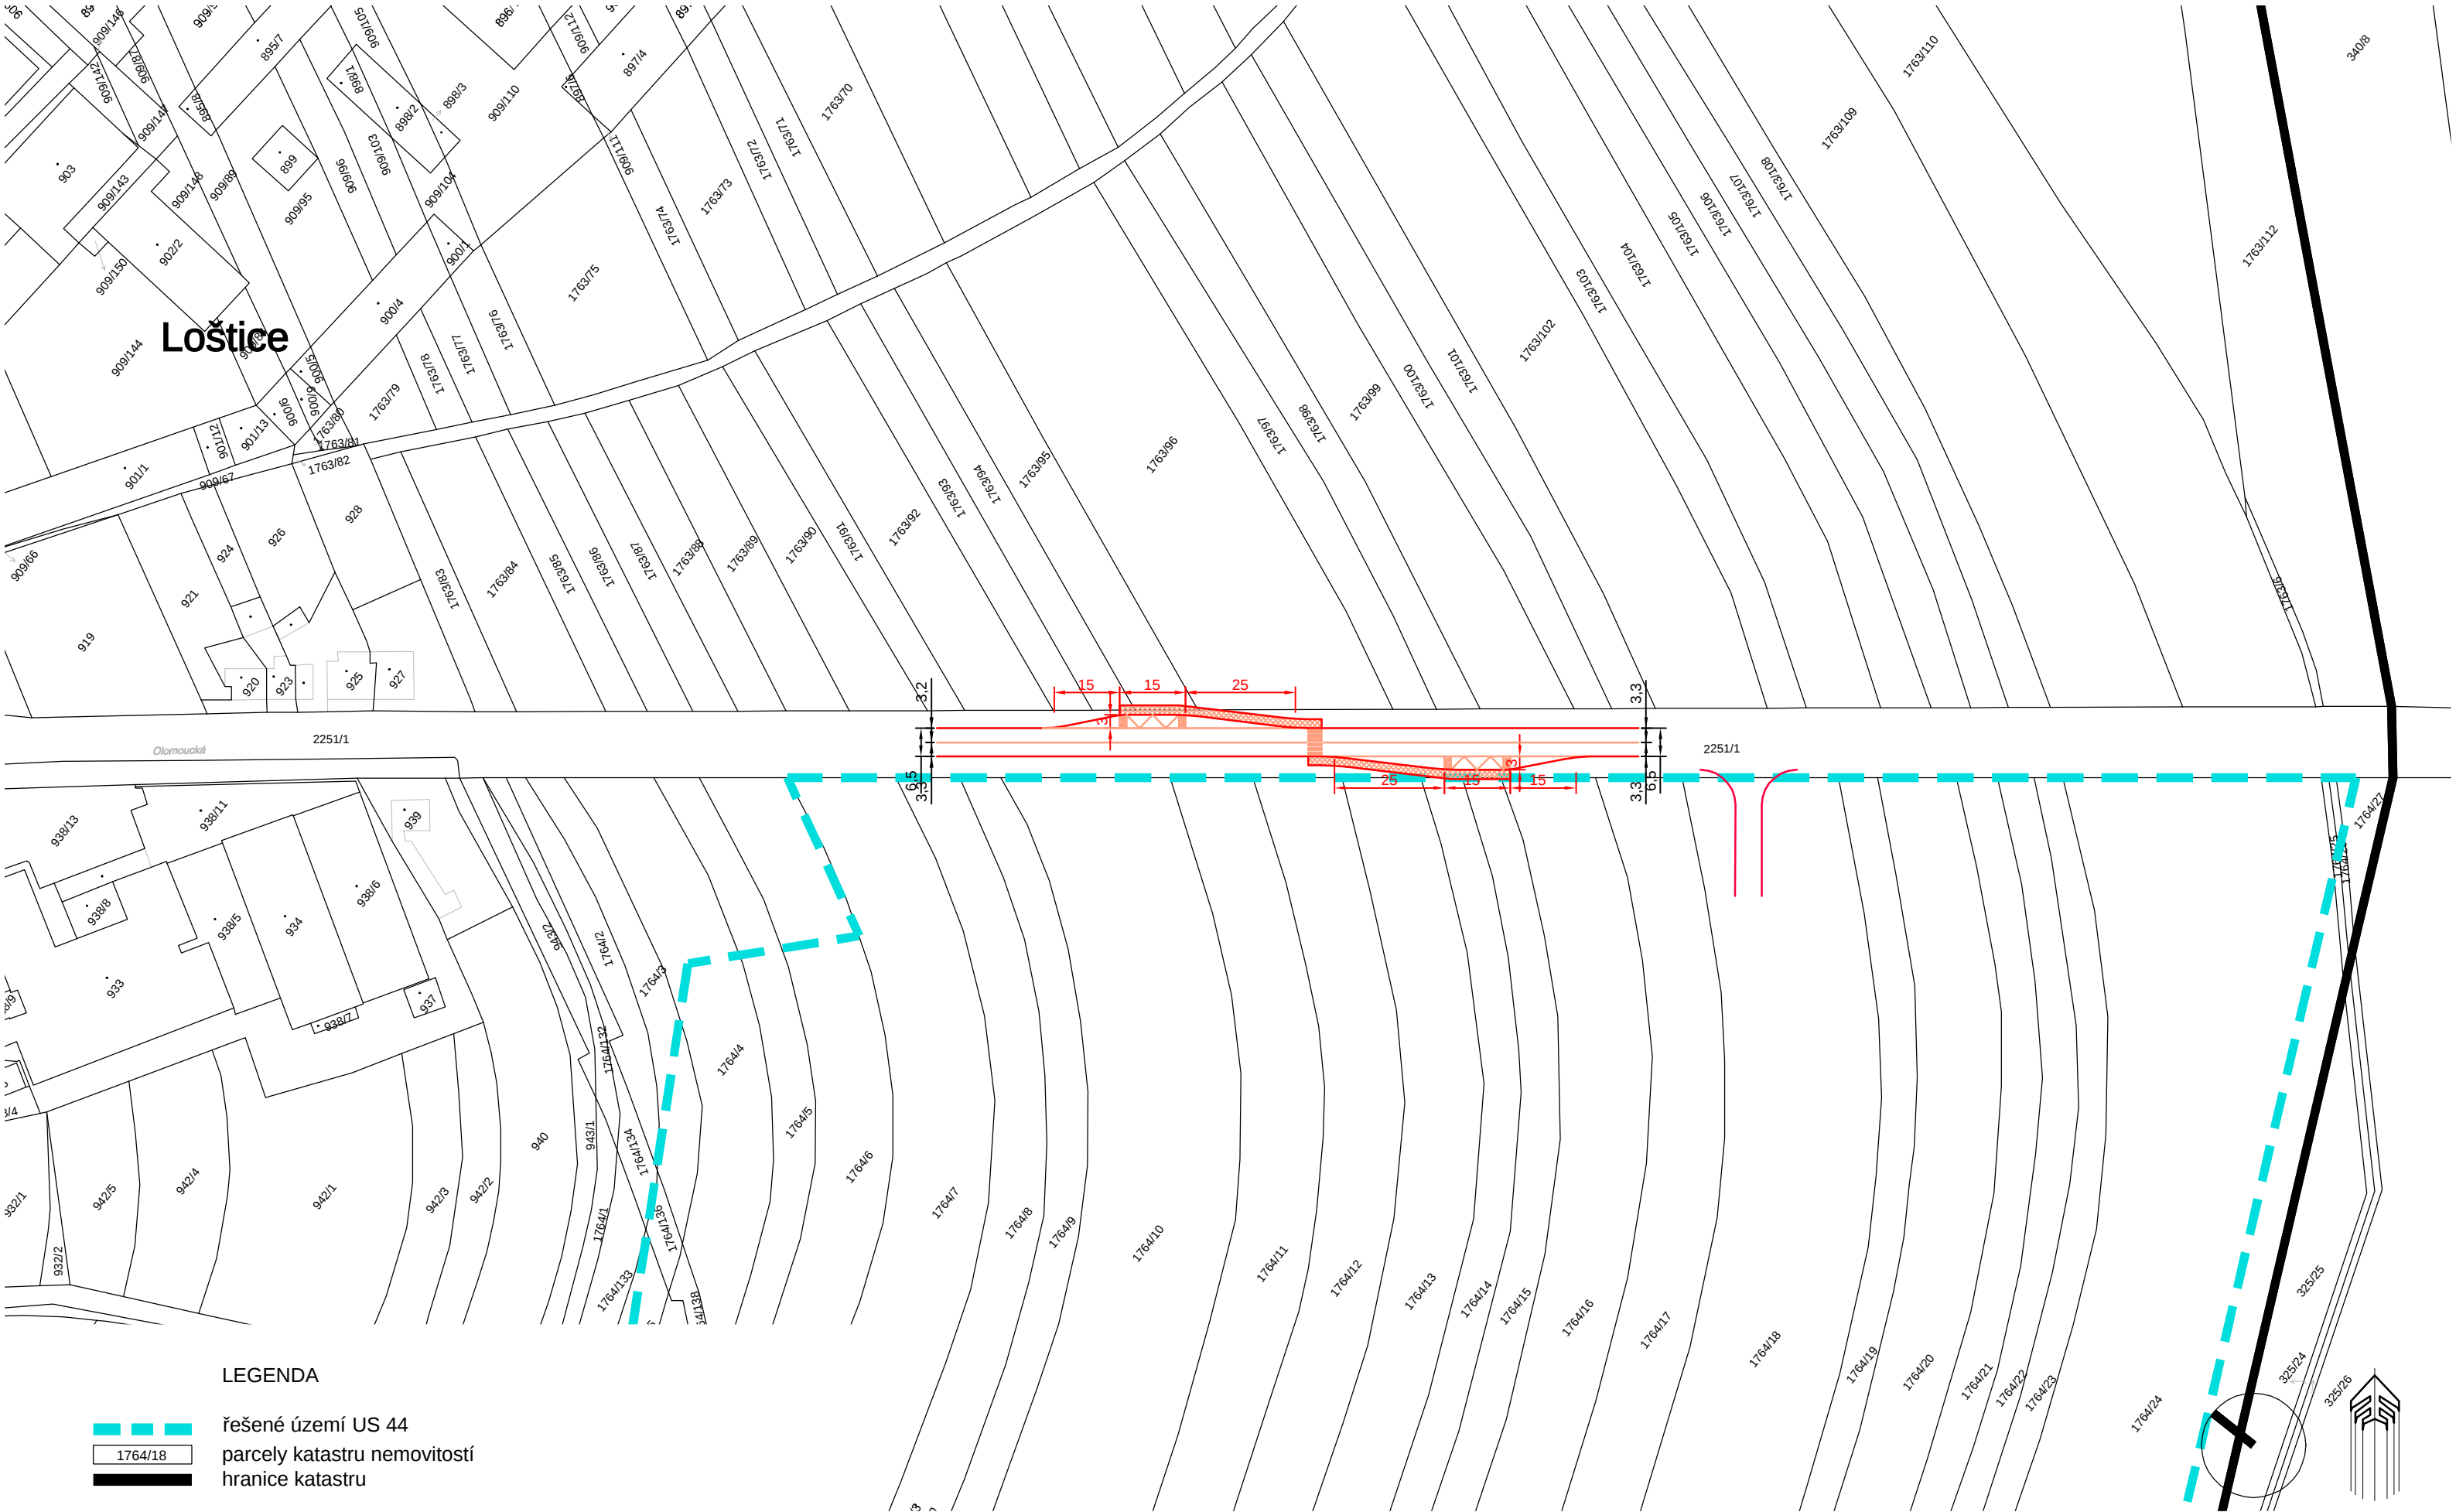

POŘIZOVATEL	ZHOTOVITEL	AKCE	VÝKRES	DATUM	Č. VÝKRESU
Město Loštice Náměstí Míru 66/1 789 83 Loštice IČ 00302945	Lukáš Blažek - ječmen studio ČKA 03 674 Šubova 33, 779 00 Olomouc IČ: 739 51 455 lukasblazek@jecmen.com +420608480997	Územní studie „LOŠTICE - výrobní tvarůžků“	majetkoprávní vztahy + varianta autobusových zastávek	03/2023	

var 5