


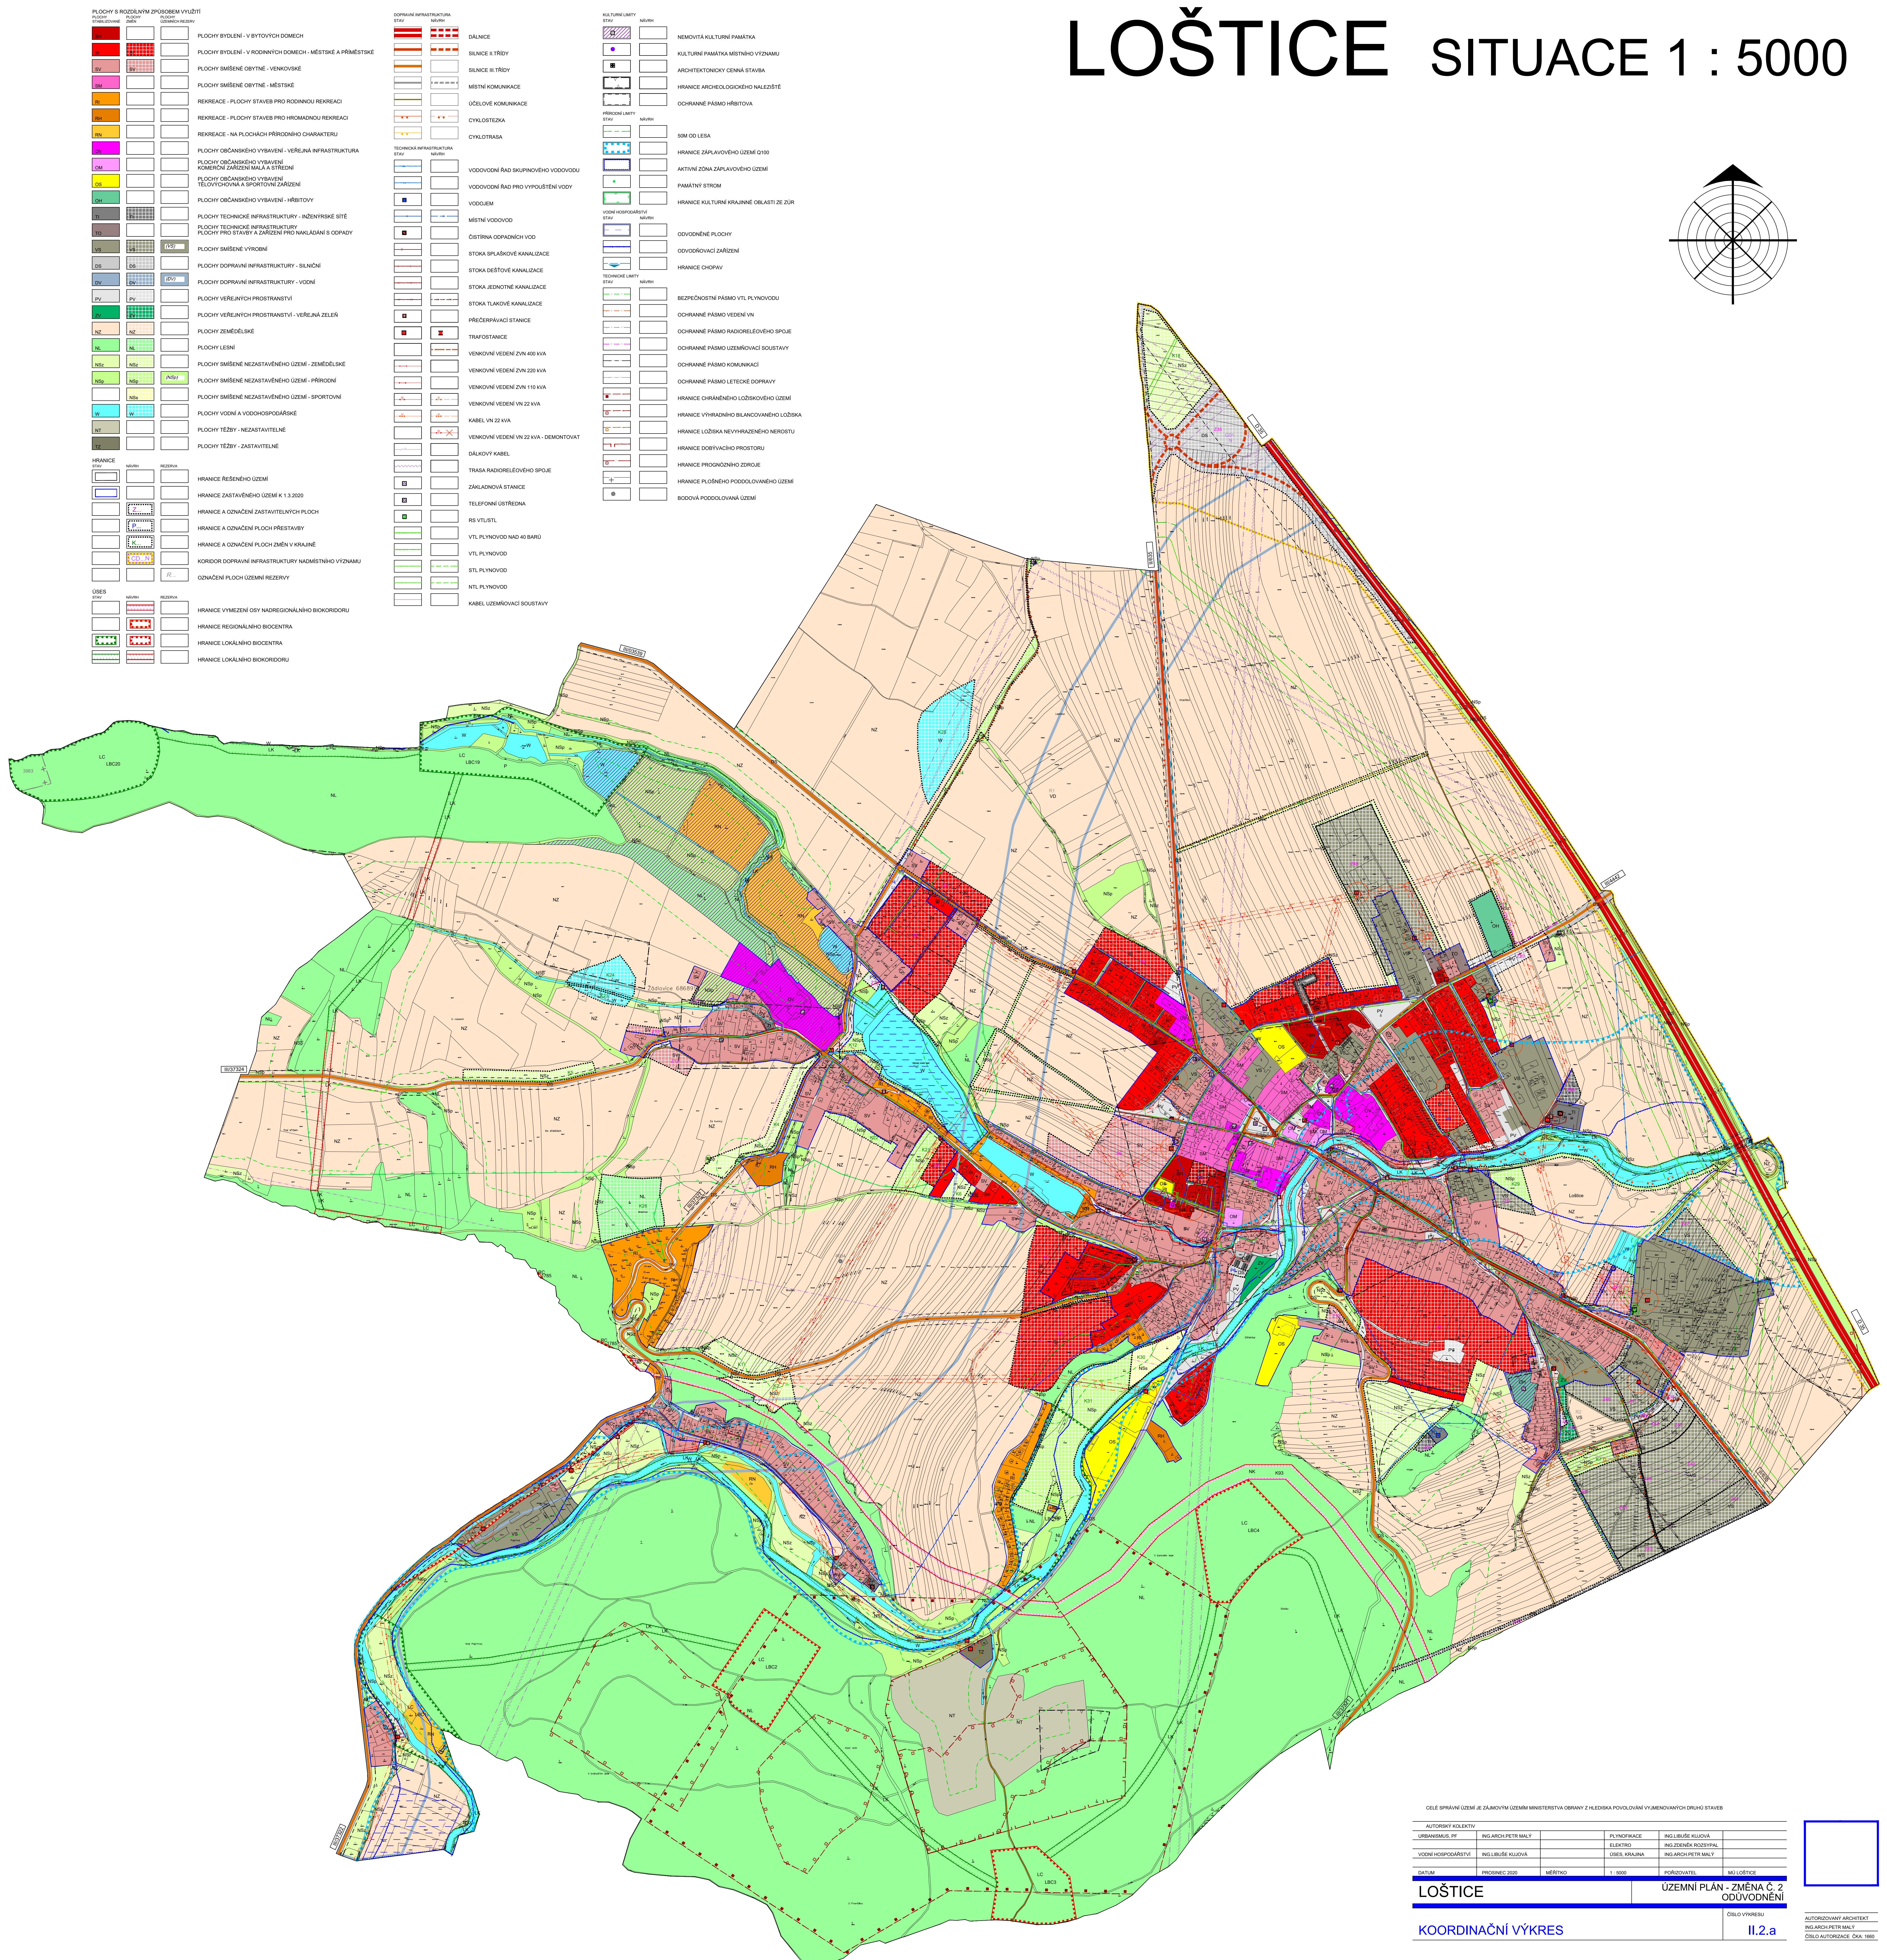

AUTORSKÝ KOLEKTIV					
URBANISMIJS, PF	ING. ARCH. PETR MALÝ		PLYNOFIKACE	ING. LIBUŠE KUJOVÁ	
			ELEKTRO	ING. ZDĚNEK ROZSYPAL	
VODNÍ HOSPODÁŘSTVÍ	ING. LIBUŠE KUJOVÁ		ÚSES, KRAJINA	ING. ARCH. PETR MALÝ	
DATUM	PROSINEC 2020	MĚŘITKO	1 : 5000	PORADYATEL	NÚLOŠTICE

LOŠTICE

ÚZEMNÍ PLÁN - ZMĚNA Č. 2
ODŮVODNĚNÍ

KOORDINAČNÍ VÝKRES

ČÍSLO VÝKRESU

II.2.a

PROJEKTOVANÝ ARCHITEKT
 B. ARCH. PETR MALÝ
 I. P. ALBRECHTA 10, 044 02, ŽILINA