
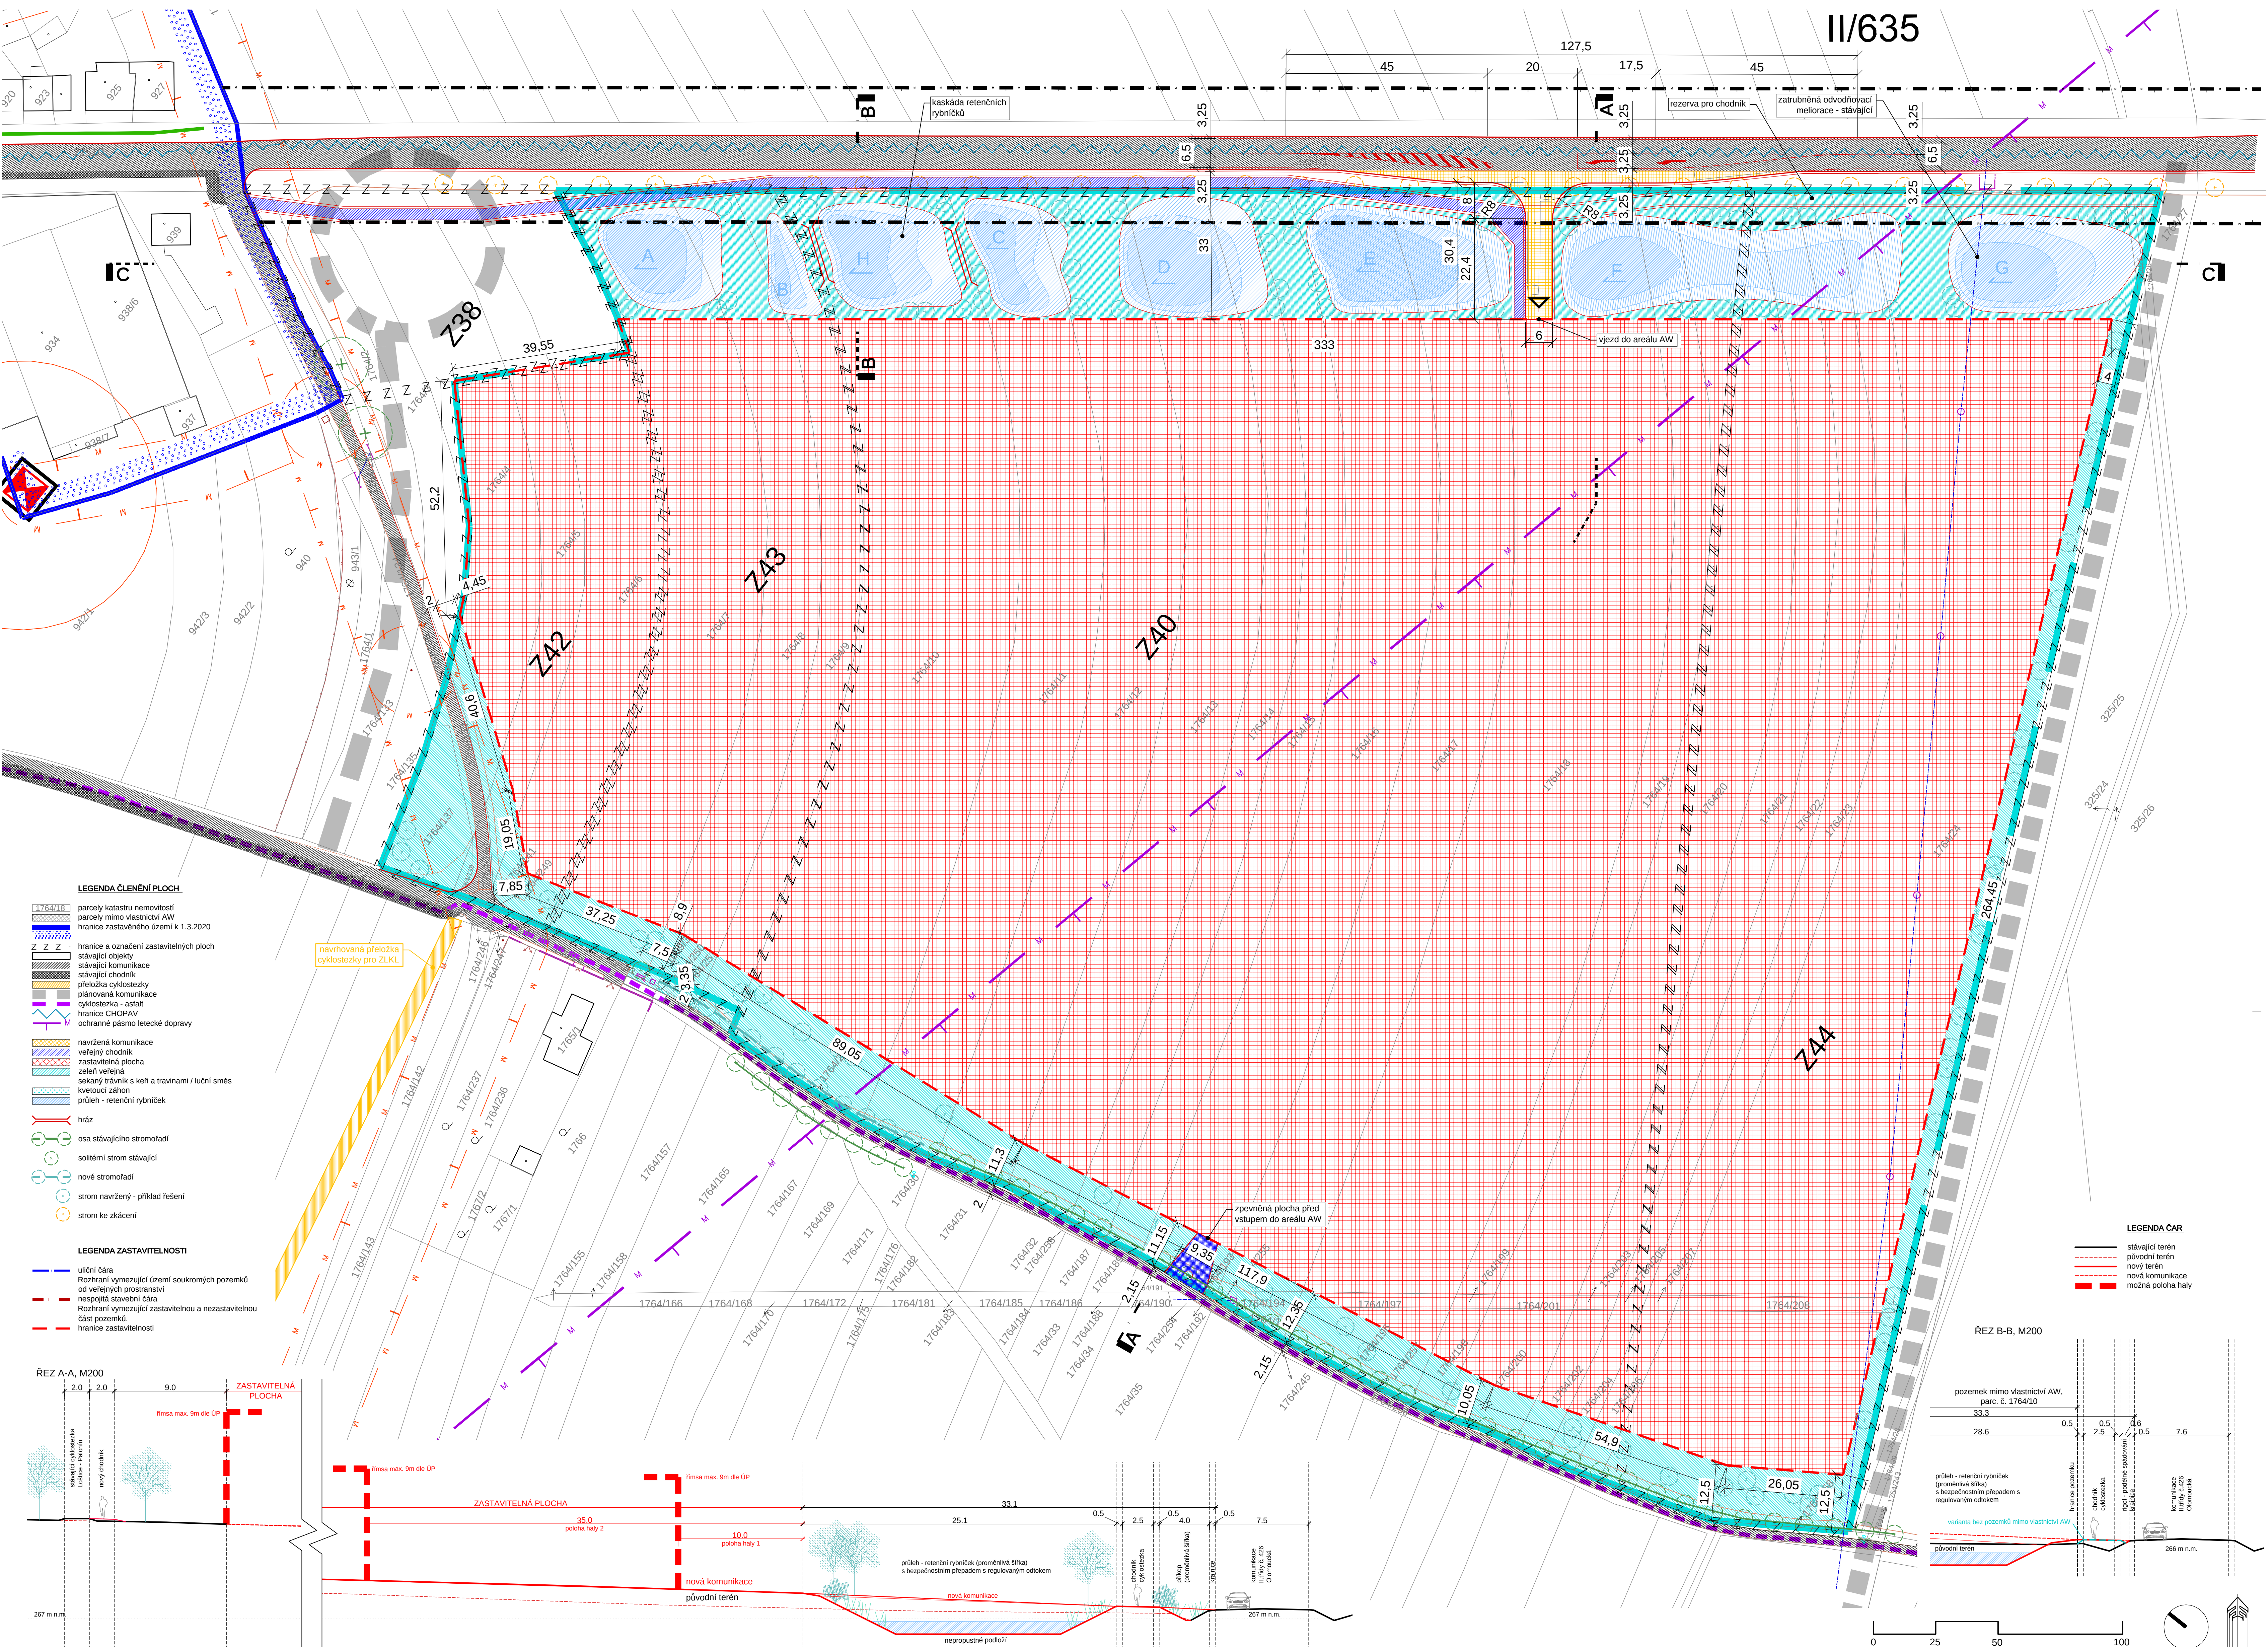


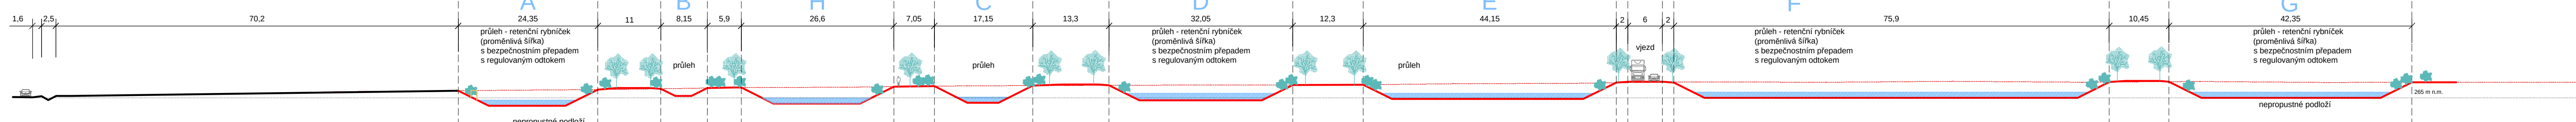

LEGENDA ČLENĚNÍ PLOCH

- 1764/18 parcely katastru nemovitostí
- 1764/18 parcely mimo vlastnictví AW
- hranice zastavěného území k 1.3.2020
- 7 7 7 hranice a označení zastavitelných ploch
- stávající objekty
- stávající komunikace
- stávající chodník
- přeložka cyklostezky
- plánovaná komunikace
- cyklostezka - asfalt
- hranice CHOPAV
- ochranné pásmo letecké dopravy
- navržená komunikace
- veřejný chodník
- zastavitelná plocha
- zelená veřejná
- sekaný trávník s keři a travinami / luční směs
- okrasný záhon
- průleh - retenční rybníček
- hráz
- osa stávajícího stromofadí
- solitérní strom stávající
- nové stromofadí
- strom navržený - příklad řešení
- strom ke zkácení


LEGENDA ZASTAVITELNOSTI

- uliční čára
- Rozhraní vymezující území soukromých pozemků od veřejných prostranství
- nesplnitelná stavební čára
- Rozhraní vymezující zastavitelnou a nezastavitelnou část pozemků
- hranice zastavitelnosti

LEGENDA ČAR

- stávající terén
- původní terén
- nový terén
- nová komunikace
- možná poloha haly

REZ A-A, M200

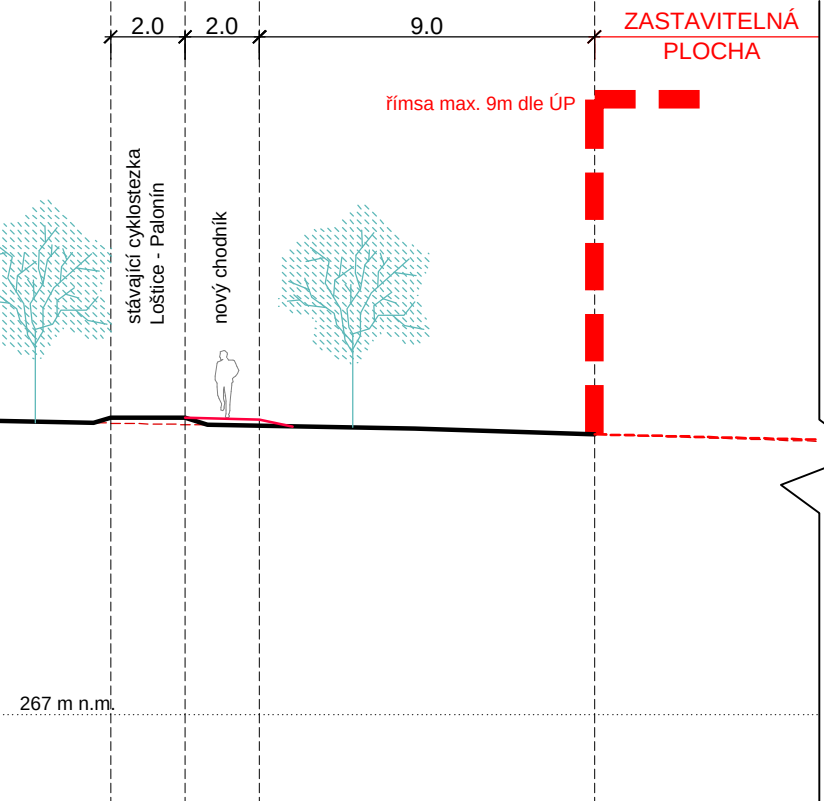

REZ B-B, M200

