

# LOŠTICE



## SITUACE 1 : 5000

HRANICE		
HRANICE ŘEŠENÉHO ÚZEMÍ	HRANICE ZASTAVĚNÉHO ÚZEMÍ K 1.4.2025	HRANICE A OZNAČENÍ ZASTAVITELNÝCH PLOCH
HRANICE A OZNAČENÍ TRANSFORMAČNÍCH PLOCH	HRANICE A OZNAČENÍ PLOCH ZMĚN V KRAJINĚ	KORIDOR DOPRAVNÍ INFRASTRUKTURY NADMÍSTNÍHO VÝZNAMU
ÚZEMNÍ SYSTÉM EKOLOGICKÉ STABILITY		
NADREGIONÁLNÍ BIODIVERZITA	REGIONÁLNÍ BIOCENTRUM	LOKÁLNÍ BIOCENTRUM
LOKÁLNÍ BIODIVERZITA	LOKÁLNÍ BIODIVERZITA	LOKÁLNÍ BIODIVERZITA
DOPRAVNÍ INFRASTRUKTURA		
DÁLNIČNÍ	SILNIČNÍ II. TŘÍDY	SILNIČNÍ III. TŘÍDY
MÍSTNÍ KOMUNIKACE	ÚČELOVÉ KOMUNIKACE	CYKLOSTEZKA
CYKLOTRASA		

PLOCHY S ROZDÍLNÝM ZPŮSOBEM VYUŽITÍ		
BYDLENÍ HROMADNÉ	BYDLENÍ INDIVIDUÁLNÍ	SMÍŠENÉ OBYTNÉ VENKOVSKÉ
SMÍŠENÉ OBYTNÉ MĚSTSKÉ	REKREACE INDIVIDUÁLNÍ	REKREACE HROMADNÁ
REKREACE NA ODPOČÍVACÍCH PLOCHÁCH	OBČANSKÉ VYBAVENÍ VEŘEJNÉ	OBČANSKÉ VYBAVENÍ SPORTOVNÍ
OBČANSKÉ VYBAVENÍ SPORTOVNÍ	OBČANSKÉ VYBAVENÍ HRÁTECKÉ	TECHNICKÁ INFRASTRUKTURA VŠEOBECNÁ
NAKLADÁNÍ S ODPADY		

PLOCHY S ROZDÍLNÝM ZPŮSOBEM VYUŽITÍ		
SMÍŠENÉ VÝROBNÍ VŠEOBECNÉ - VČETNĚ ČÍSLA PLOCHY	DOPRAVA SILNIČNÍ	VEŘEJNÁ PROSTRANSTVÍ VŠEOBECNÁ
ZELEŇ SÍDELNÍ OSTATNÍ	ZEMĚDĚLSKÉ VŠEOBECNÉ	LESNÍ VŠEOBECNÉ
SMÍŠENÉ KRAJINNÉ VŠEOBECNÉ - ZEMĚDĚLSTVÍ EXTENZIVNÍ	SMÍŠENÉ KRAJINNÉ VŠEOBECNÉ - PŘÍRODNÍ PRIORITY	SMÍŠENÉ KRAJINNÉ VŠEOBECNÉ - SPORTOVNÍ VYUŽITÍ
VODNÍ A VODOHOSPODÁŘSKÉ VŠEOBECNÉ	TEŽBA DOBÝVÁNÍ A ÚPRAVA	TEŽBA STAVBY A ZAŘÍZENÍ

TECHNICKÁ INFRASTRUKTURA		
VODOVODNÍ RAD SKUPINOVÉHO VODOVODU	VODOVODNÍ RAD PRO VYPUKLÉSTÍ VODY	VODOVODNÍ
MÍSTNÍ VODOVOD	OSTŘIHA ODPAKOVÁNÍ VOD	STOKA SPLAŠKOVÉ KANALIZACE
STOKA DEŠŤOVÉ KANALIZACE	STOKA JEDNOTNÉ KANALIZACE	STOKA TLAKOVÉ KANALIZACE
PŘEČERPÁVACÍ STANICE	TRAFORSTANICE	VENKOVNÍ VEDENÍ ZVN 400 kVA
VENKOVNÍ VEDENÍ ZVN 220 kVA	VENKOVNÍ VEDENÍ ZVN 110 kVA	VENKOVNÍ VEDENÍ VN 22 kVA
KABEL VN 22 kVA	VENKOVNÍ VEDENÍ VN 22 kVA - DEMONTÁŽOVAT	DÁLKOVÝ KABEL
TRASA RADIORELEVOVÉHO SPOJE	ZÁKLADOVÁ STANICE	TELEFONNÍ ÚSTŘEDNA
RS VTLUŠTL	VTL PLYNOVOD NAD 40 BARU	VTL PLYNOVOD
STL PLYNOVOD	NTL PLYNOVOD	KABEL ÚZEMNÍ SOUSTAVY
KULTURNÍ LIMITY		
NEMOVITÁ KULTURNÍ PAMÁTKA	KULTURNÍ PAMÁTKA MÍSTNÍHO VÝZNAMU	ARCHITECTONICKÝ ČERNÝ STAVBA
URBANISTICKÁ PROSTOROVÁ HODNOTA	HRANICE ARCHEOLOGICKÉHO NÁLEZISTÉ	OCHRANNÉ PÁSMO HRBITOVA
PŘÍRODNÍ LIMITY		
50M OD LEŠA	HRANICE ZAPLAVOVÉHO ÚZEMÍ G100	AKTIVNÍ ZÓNA ZAPLAVOVÉHO ÚZEMÍ
PAMÁTNÝ STROM	HRANICE KULTURNÍ KRAJINNÉ OBLASTI ZE ZÚR	ODVOVNĚNÉ PLOCHY
ODVOVNĚNÍ ZAŘÍZENÍ	HRANICE CHOPAV	BEZPEČNOSTNÍ PÁSMO VTL PLYNOVODU
OCHRANNÉ PÁSMO VEDENÍ VN	OCHRANNÉ PÁSMO RADIORELEVOVÉHO SPOJE	OCHRANNÉ PÁSMO ÚZEMNÍ SOUSTAVY
OCHRANNÉ PÁSMO KOMUNIKACE	OCHRANNÉ PÁSMO LETADLE DOPRAVY	HRANICE OCHRANĚNÉHO LOŽISKOVÉHO ÚZEMÍ
HRANICE VÝHRADNÍHO BILANCOVÁNÉHO LOŽISKA	HRANICE LOŽISKA NEVYHRADĚNÉHO NEROSTU	HRANICE DOBÝVACÍHO PROSTORU
HRANICE PROGNOZOVANÉHO ZDROJE	HRANICE PLŇENÉHO PODOLOVÁNÉHO ÚZEMÍ	BOŽOVA PODOLOVANÁ ÚZEMÍ
STARÁ ZÁTEZ		

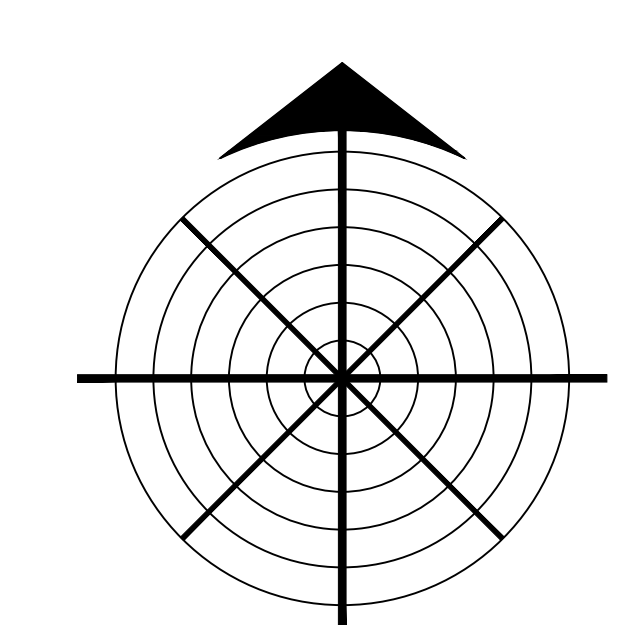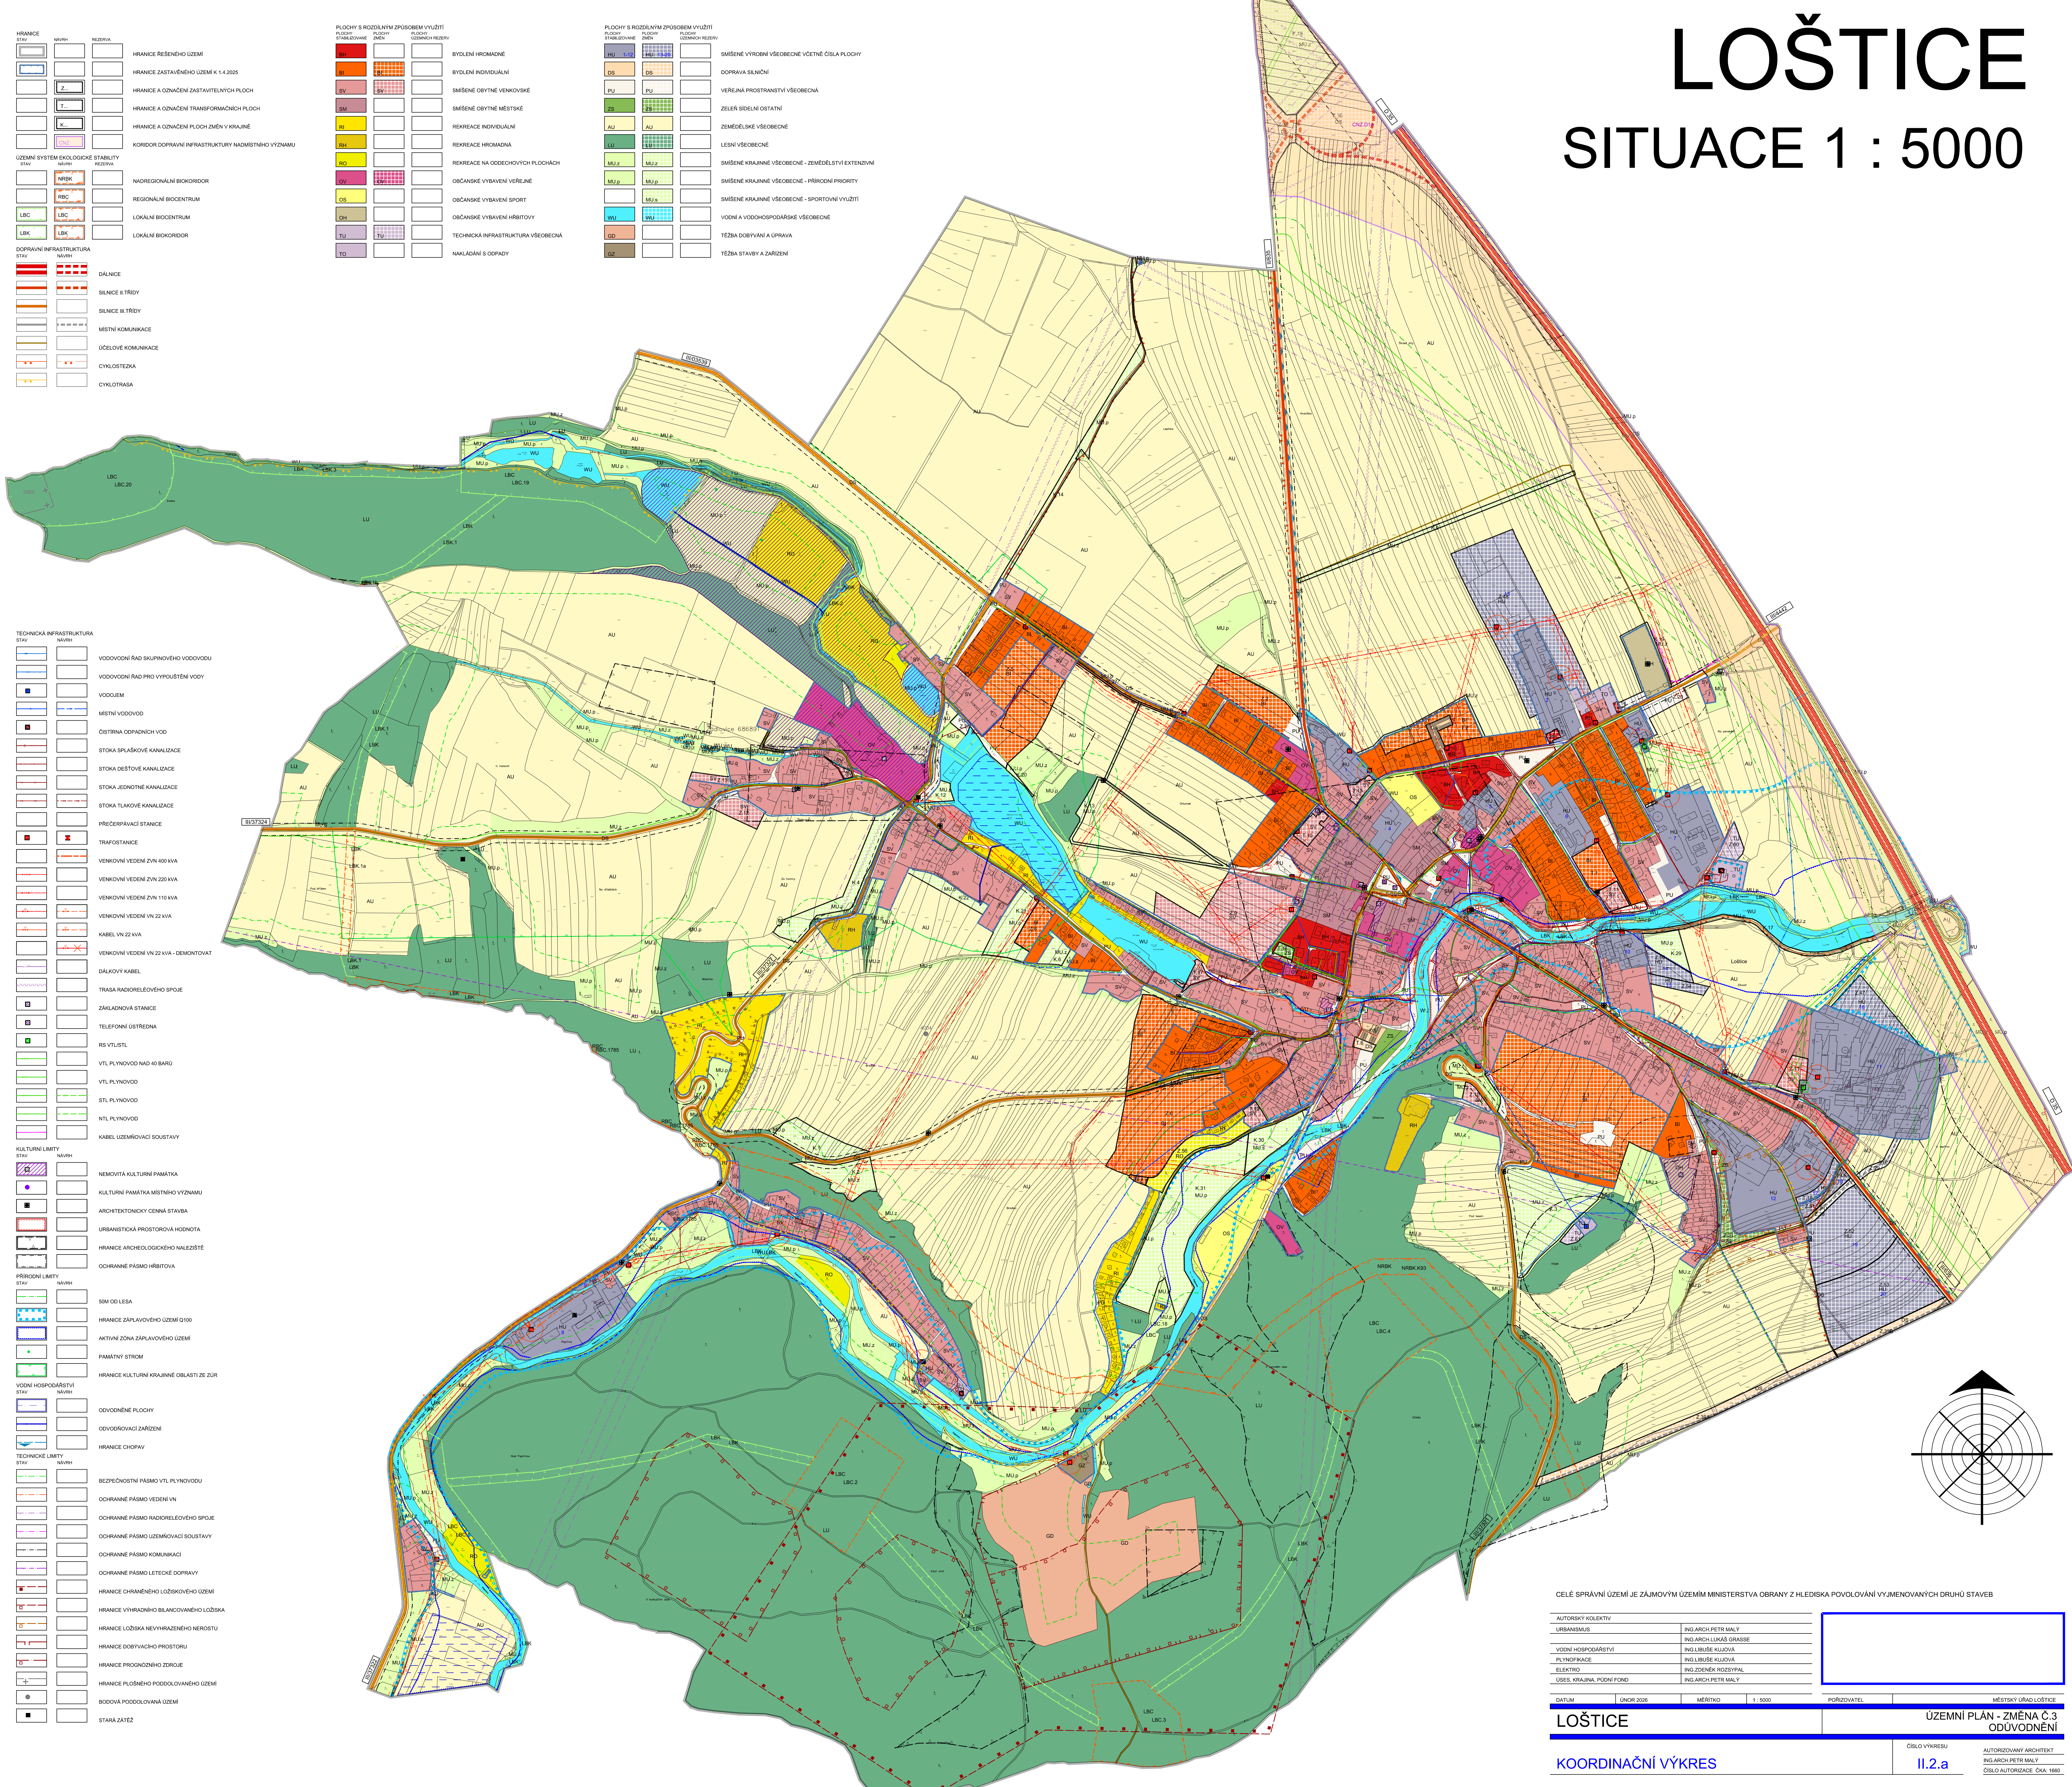

CELE SPRÁVNÍ ÚZEMÍ JE ZÁJMOVÝM ÚZEMÍM MINISTERSTVA OBRANY Z HLEDISKA POVOLOVÁNÍ VYJMENOVANÝCH DRUHŮ STAVEB			
AUTORSKÝ KOLEKTIV	ING. ARCH. PĚTR MALÝ	ING. ARCH. PĚTR MALÝ	
URBANISMAUS	ING. ARCH. LUKÁŠ GRASSIE	ING. LILIUŠE KLUDOVÁ	
VODNÍ HOSPODÁŘSTVÍ	ING. LILIUŠE KLUDOVÁ	ING. ZDENĚK ROZVÝPAL	
PLYNOFIDACE	ING. LILIUŠE KLUDOVÁ	ING. ARCH. PĚTR MALÝ	
ELEKTRO	ING. ZDENĚK ROZVÝPAL		
ÚSES, KRAJINA, PŮDNÍ FOND	ING. ARCH. PĚTR MALÝ		
DATUM	ÚNOR 2025	MĚŘÍTKO	1 : 5000
POŘIZOVATEL		MĚSTSKÝ ÚŘAD LOŠTICE	
<b>LOŠTICE</b>		<b>ÚZEMNÍ PLÁN - ZMĚNA Č.3</b>	
KOORDINAČNÍ VÝKRES		ČÍSLO VÝKRESU	II.2.a
		AUTORIZOVANÝ ARCHITEKT	ING. ARCH. PĚTR MALÝ
		ČÍSLO AUTORIZACE	ČKA 1980