


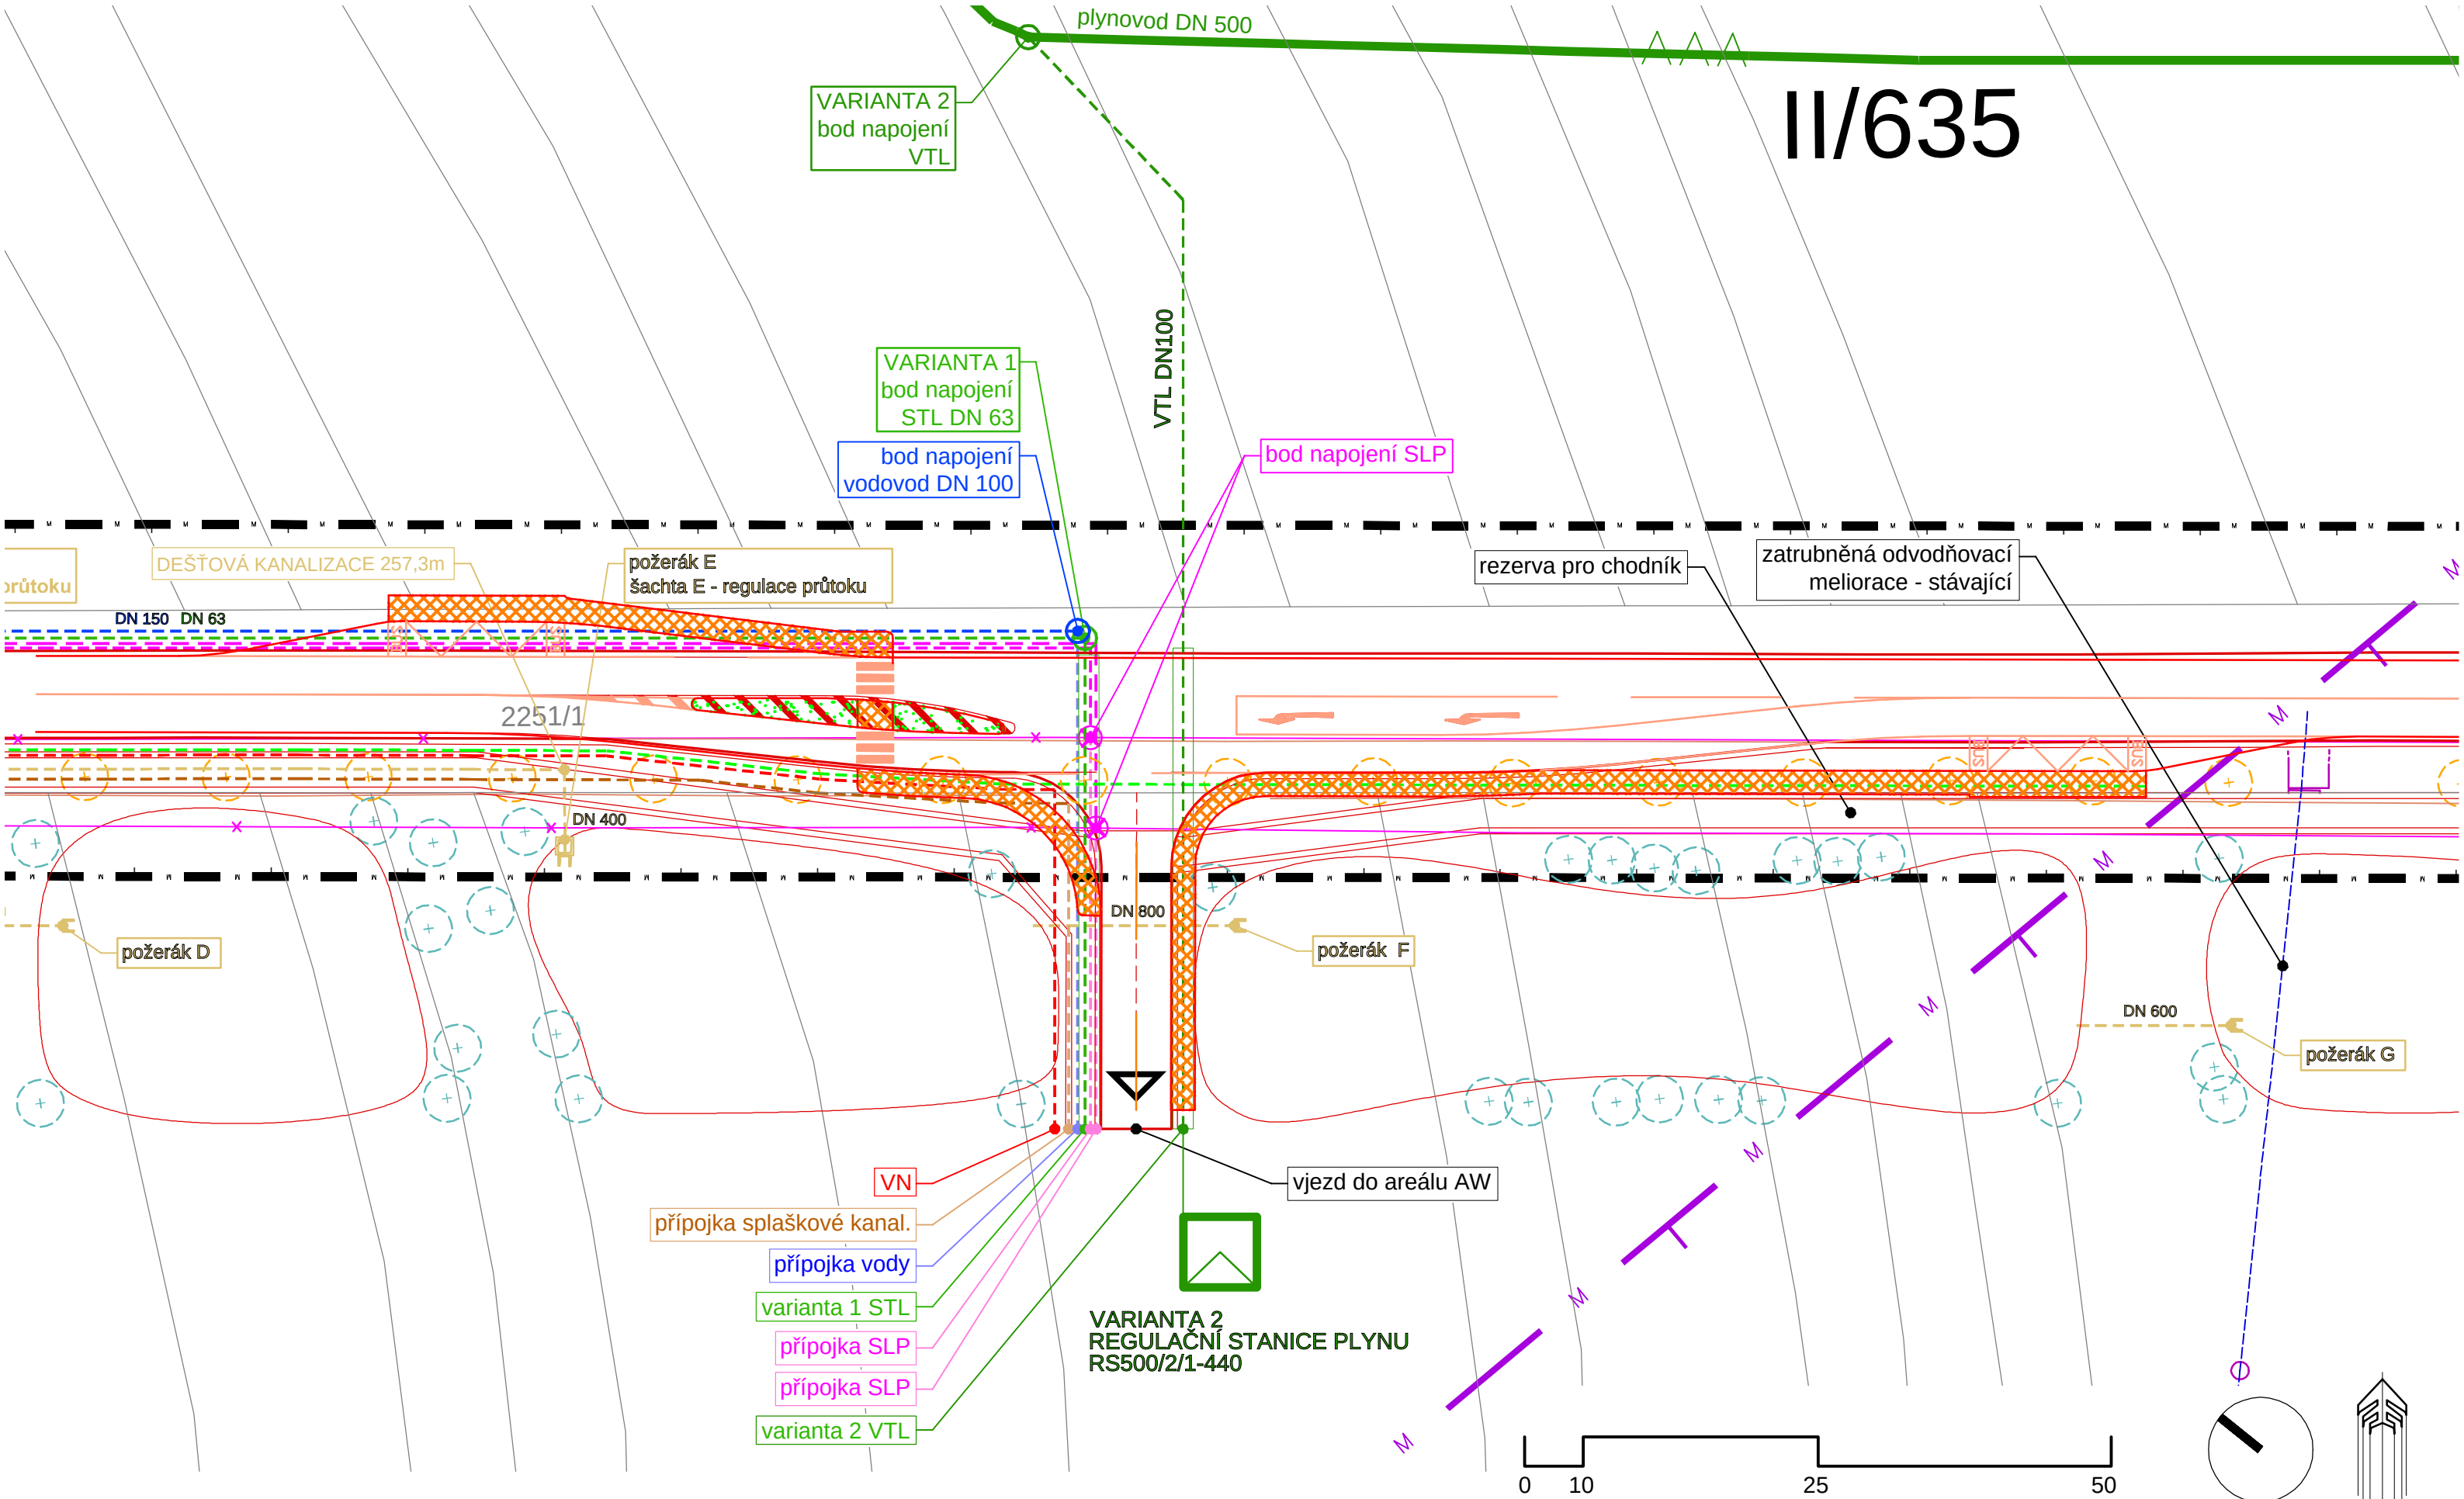

II/635

POŘIZOVATEL	ZHOTOVITEL	VYPRACOVAL	AKCE	VÝKRES	DATUM	Č. PŘÍLOHY
Město Loštice Náměstí Míru 66/1 789 83 Loštice IČ 00302945	Ing. Tomáš Tužín, Trávník 1315/28, 750 02 Přerov, ČKAIT 1201818, IČ 01788205, tomas.tuzin@seznam.cz	Ing. Tomáš Tužín, Trávník 1315/28, 750 02 Přerov, ČKAIT 1201818, IČ 01788205, tomas.tuzin@seznam.cz	Územní studie „LOŠTICE - výrobní tvarůžků“	autobusové zastávky při vjezdu do areálu A.W. spol. s.r.o. soutisk varianta 1, 1/500	01/2023	6 příloha č.