



REKONSTRUKCE ULICE SÍDLIŠTĚ LOŠTICE
KOORDINAČNÍ SITUAČNÍ VÝKRES (1. ČÁST) M 1:250

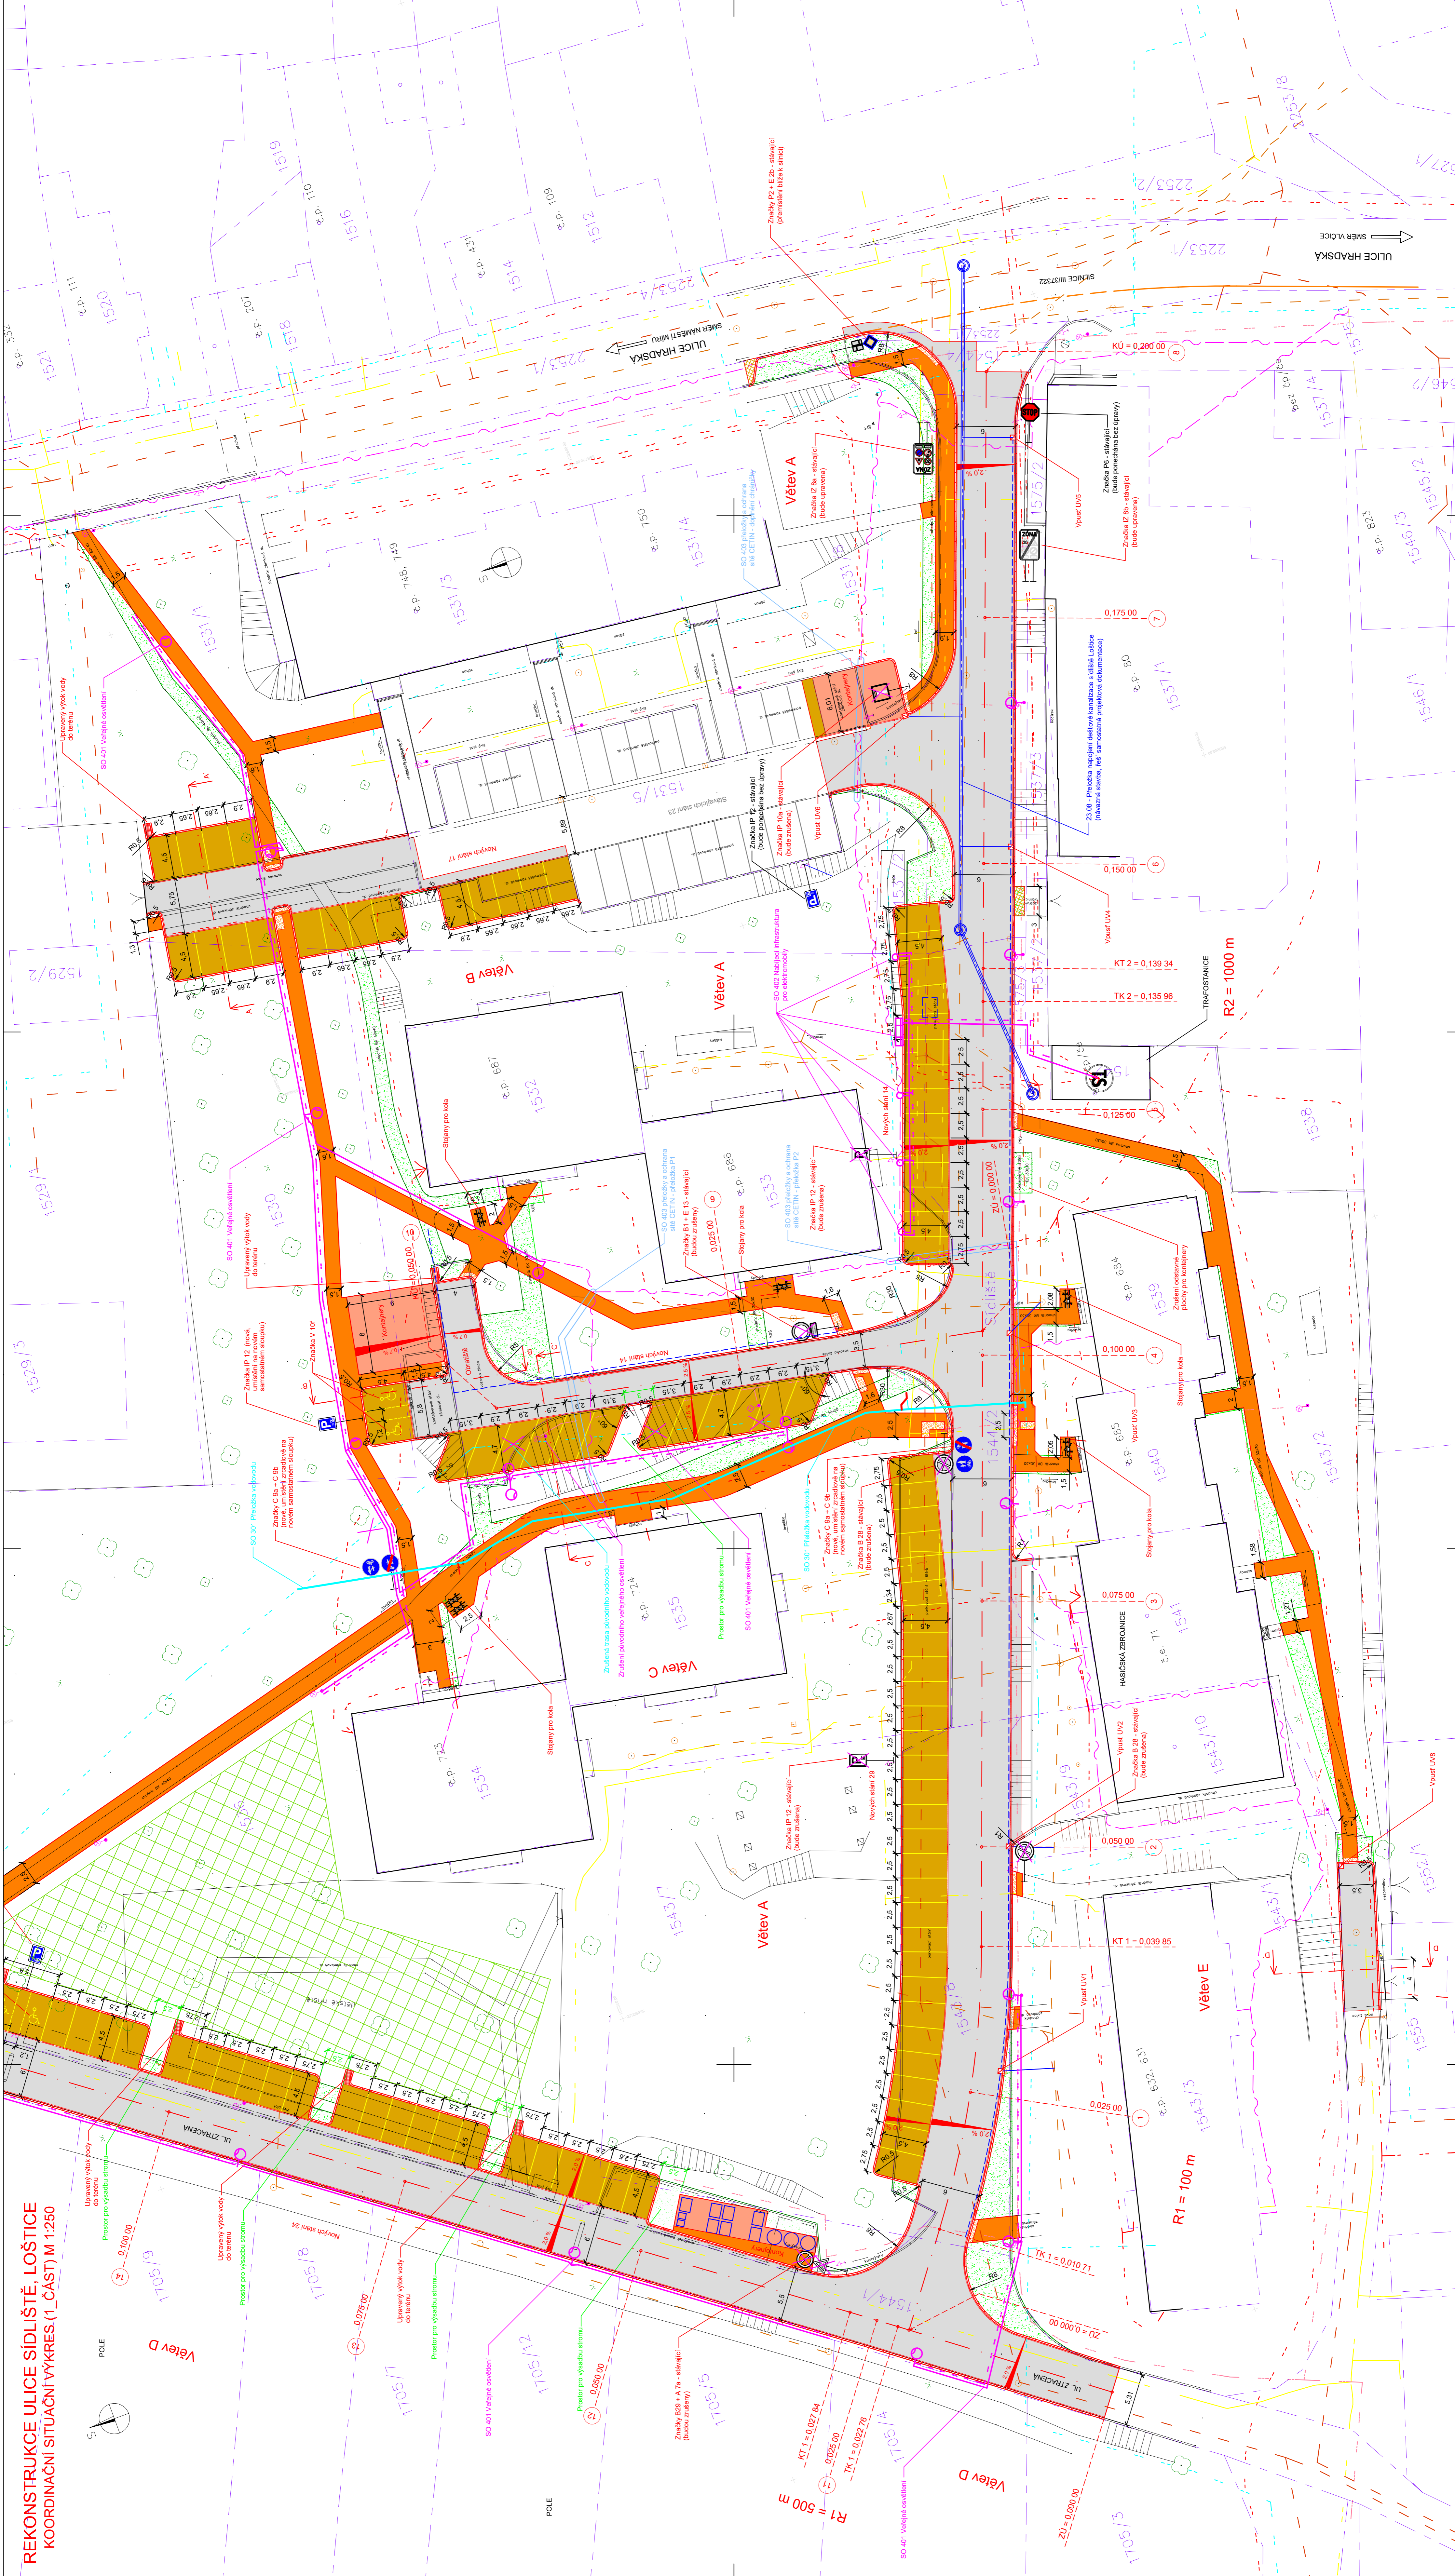

LEGENDA STAVEBNÍCH OBJEKTŮ:

- SO 101 Komunikace a zpevněné plochy
- SO 301 Příločka vodovodu
- SO 401 Veřejné osvětlení + SO 402 Nabíjecí infrastruktura pro elektromobily
- SO 403 Příločky a ochrana sítě CETIN

LEGENDA STÁVAJÍCÍCH INŽENÝRSKÝCH SÍTÍ:

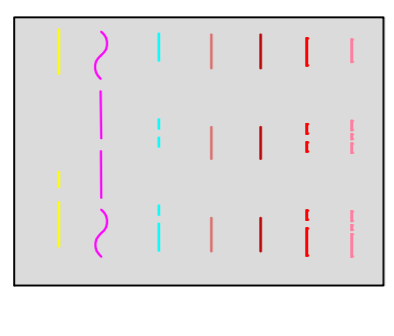

NAVRHLÝ/PROJAVOVANÝ ING. TOMÁŠ TUŽÍN	ZODPOVĚDNÝ PROJEKTANT ING. TOMÁŠ TUŽÍN	ZHOTOVITEL ING. TOMÁŠ TUŽÍN
MRŠT. ČLOUMČICKÝ	OBEC LOŠTICE	
AKCE	Rekonstrukce ulice Sídliště, Loštice	
OBJEDNATEL	MĚSTO LOŠTICE, NÁMĚSTÍ MÍRU 661, LOŠTICE	
FORMÁT	12 x A4	
DATUM	LEBEN 2024	
ČÍSLO ZAKÁZKY	150203	
STUPĚN	SOURAŽKA	
ČÁST DOKUMENTACE	Dokumentace společ. poradení	
Situáční výkresy		
PRÍLOHA	MĚŘÍTKO 1:250	
KOORDINAČNÍ SITUAČNÍ VÝKRES (1. ČÁST)	PRÍLOHA Č. C.3.11	